




Alzado principal A-A'

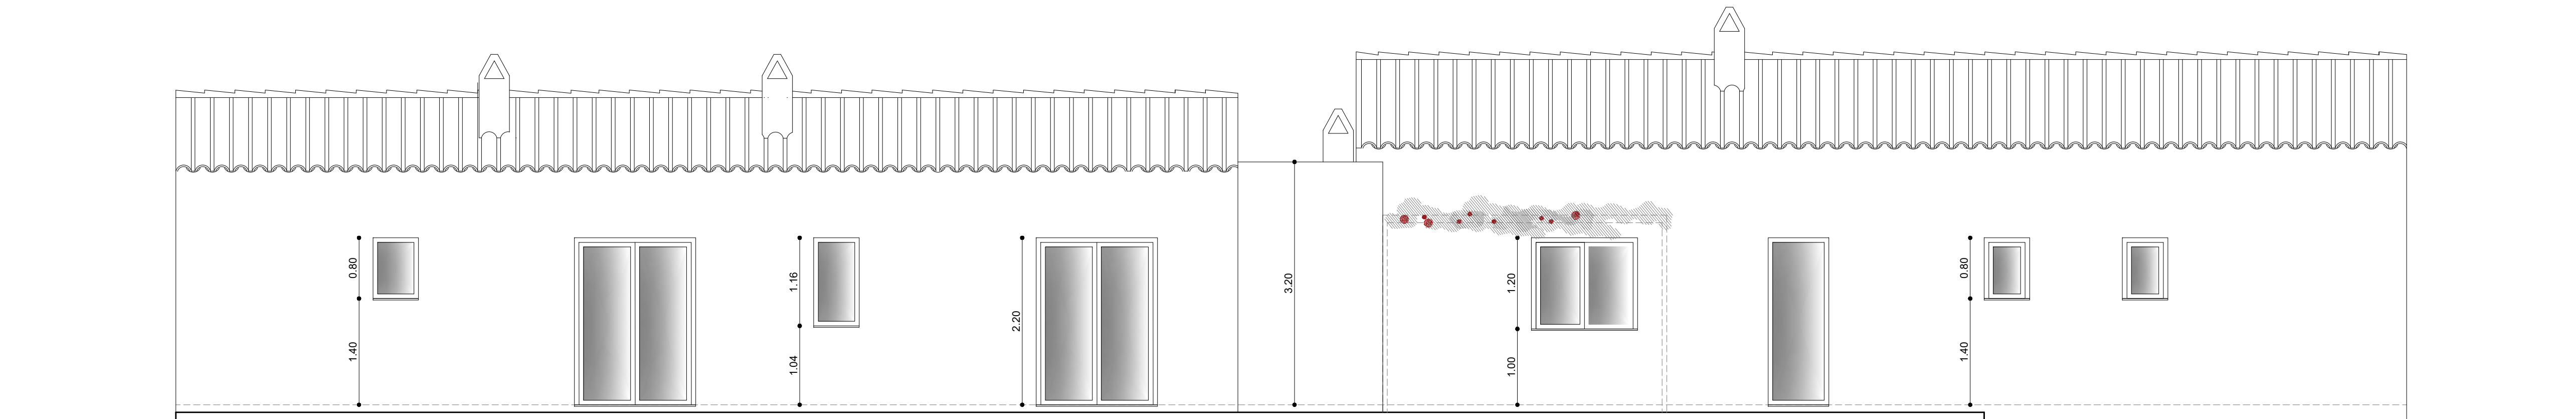


Alzado posterior B-B'

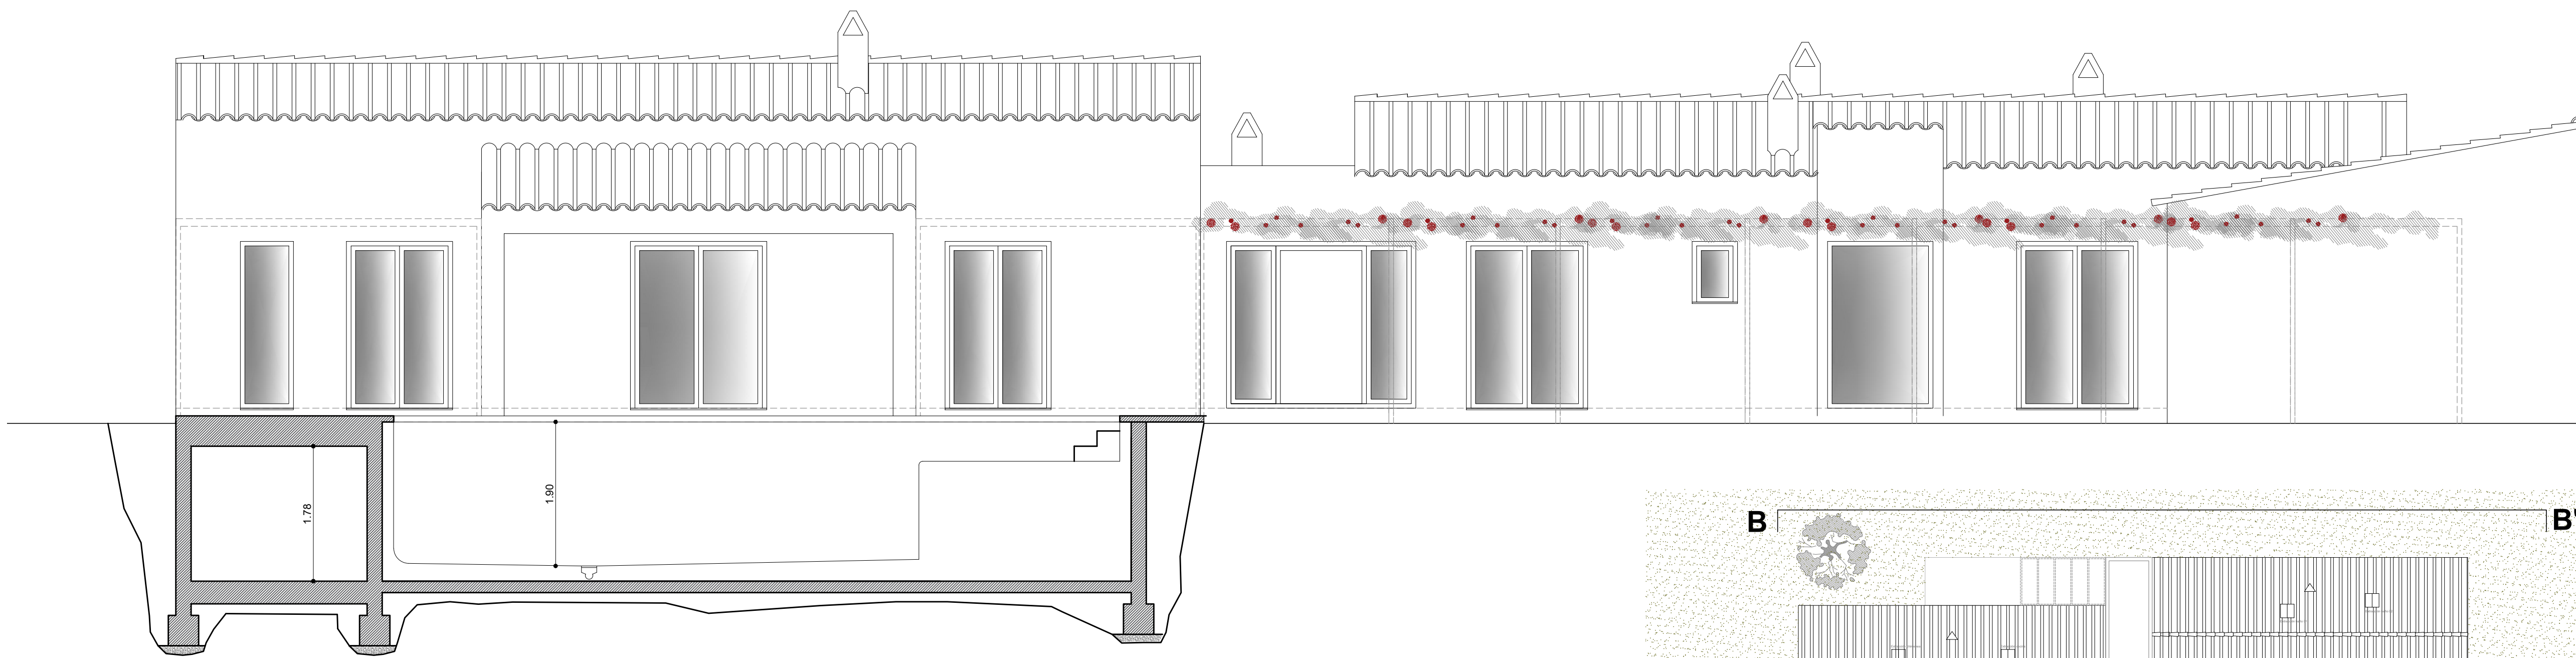


Sección transversal C-C'

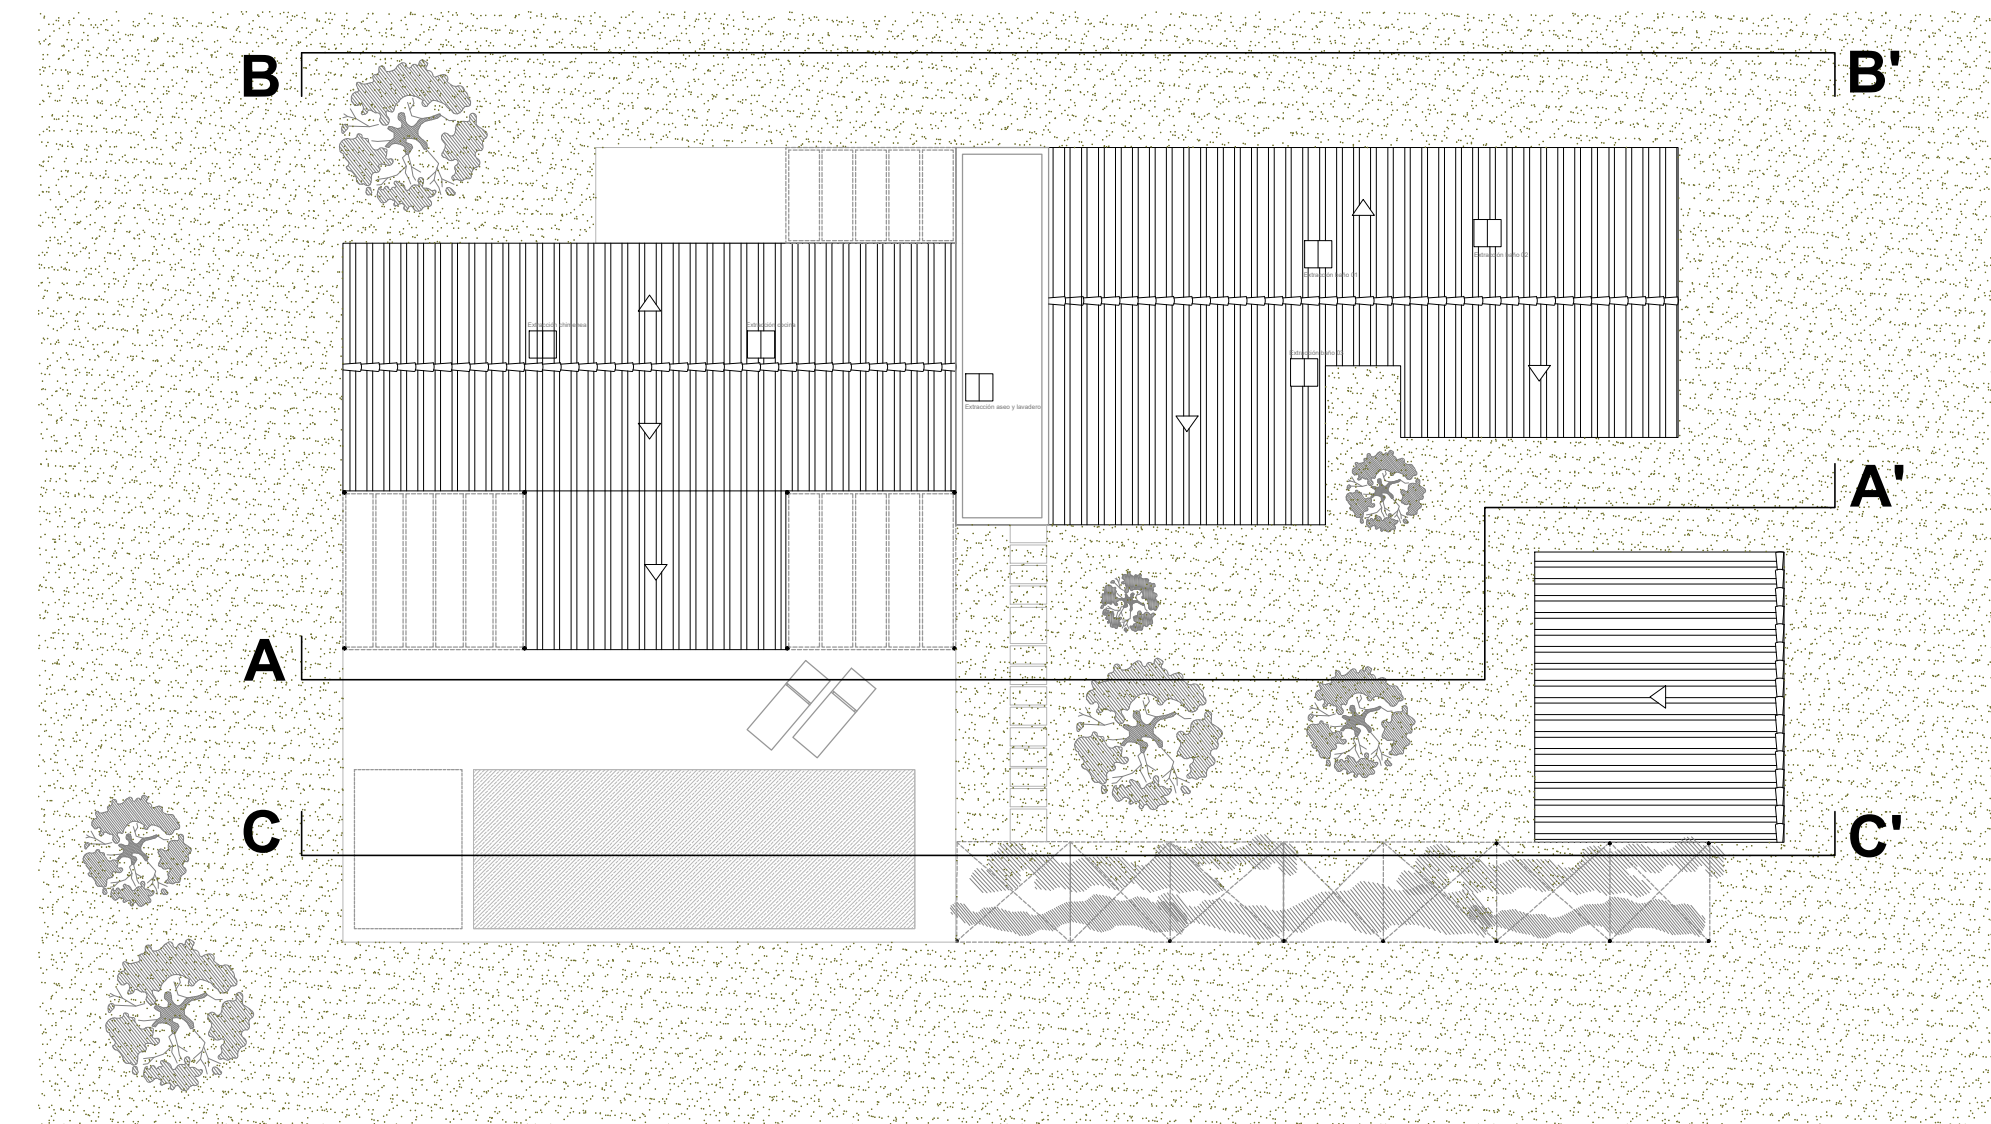




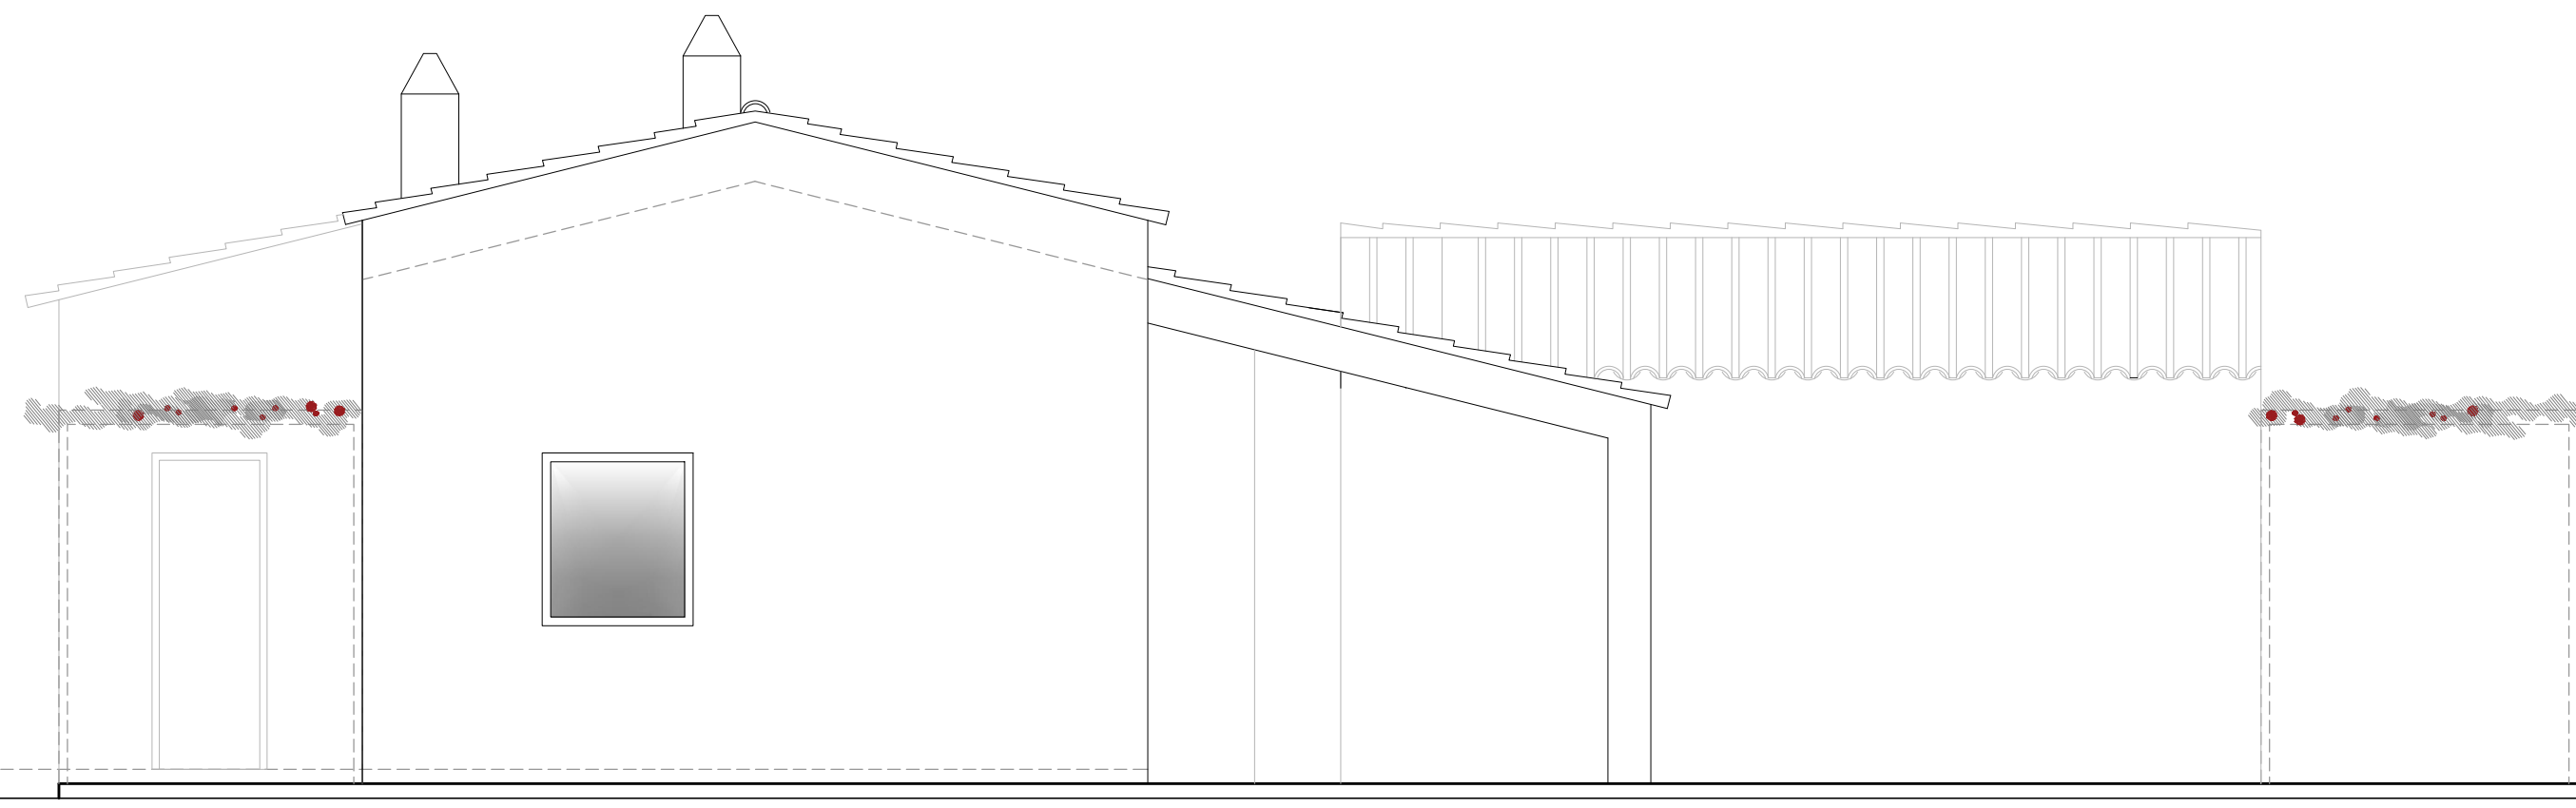


Alzado principal D-D'

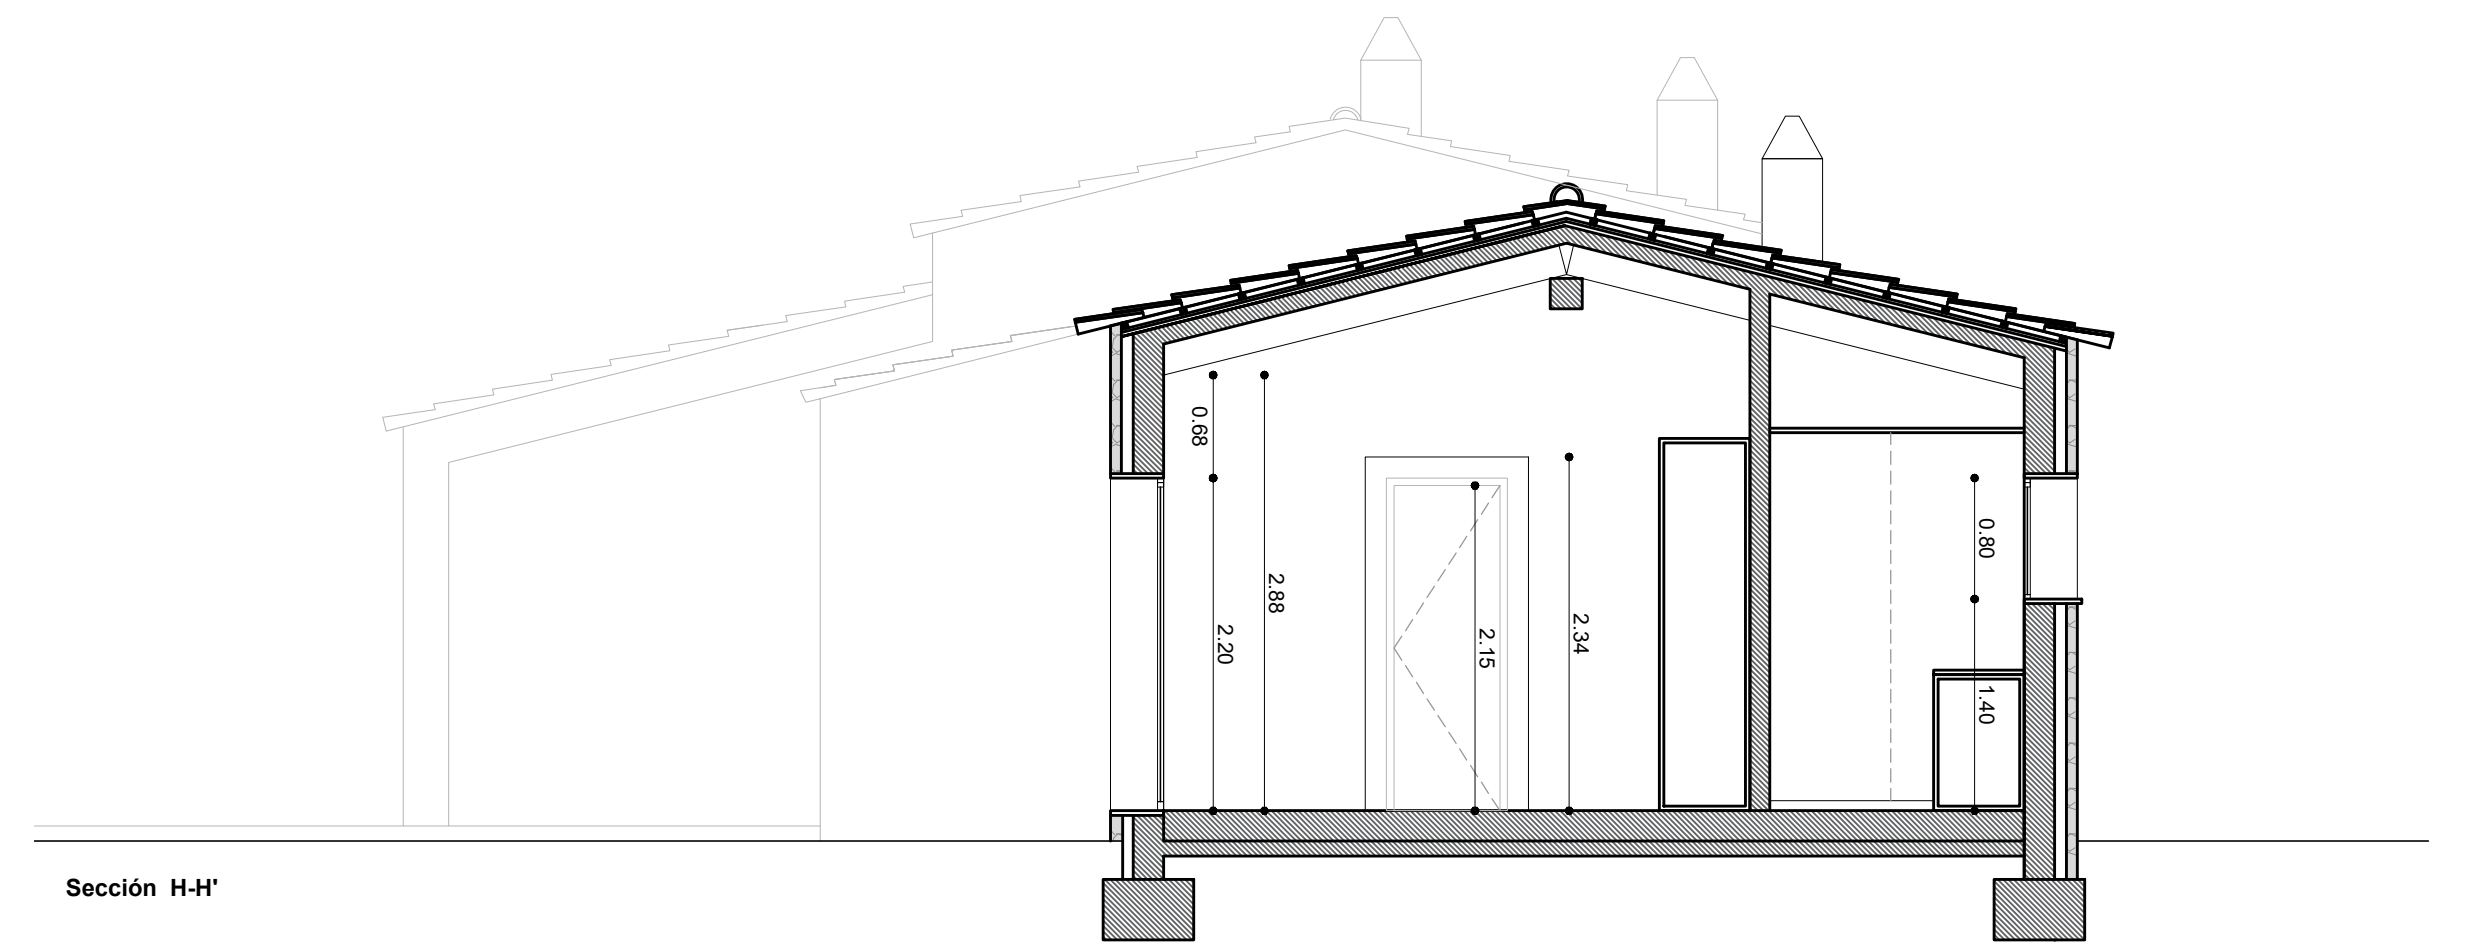

Sección H-H'

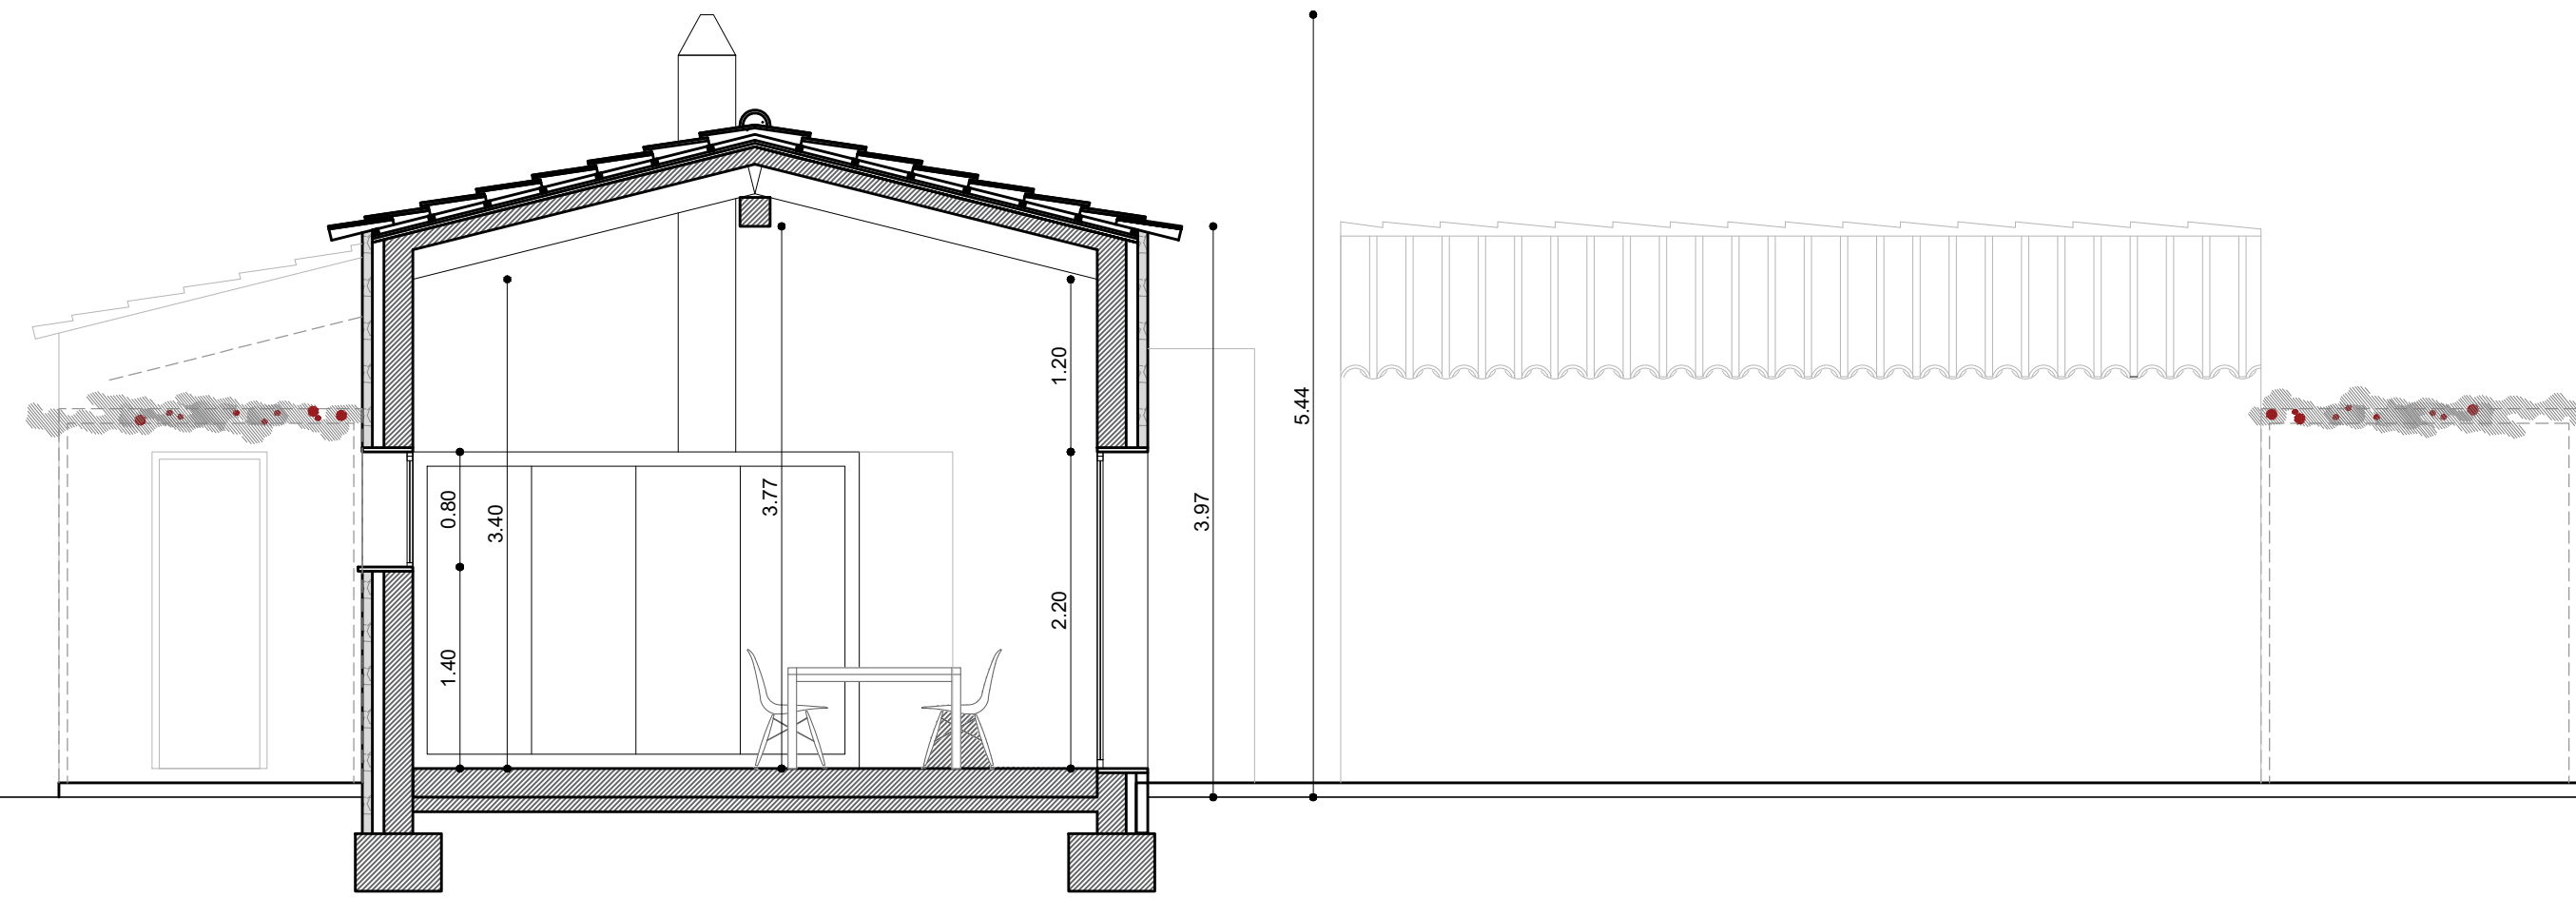


Sección transversal E-E'

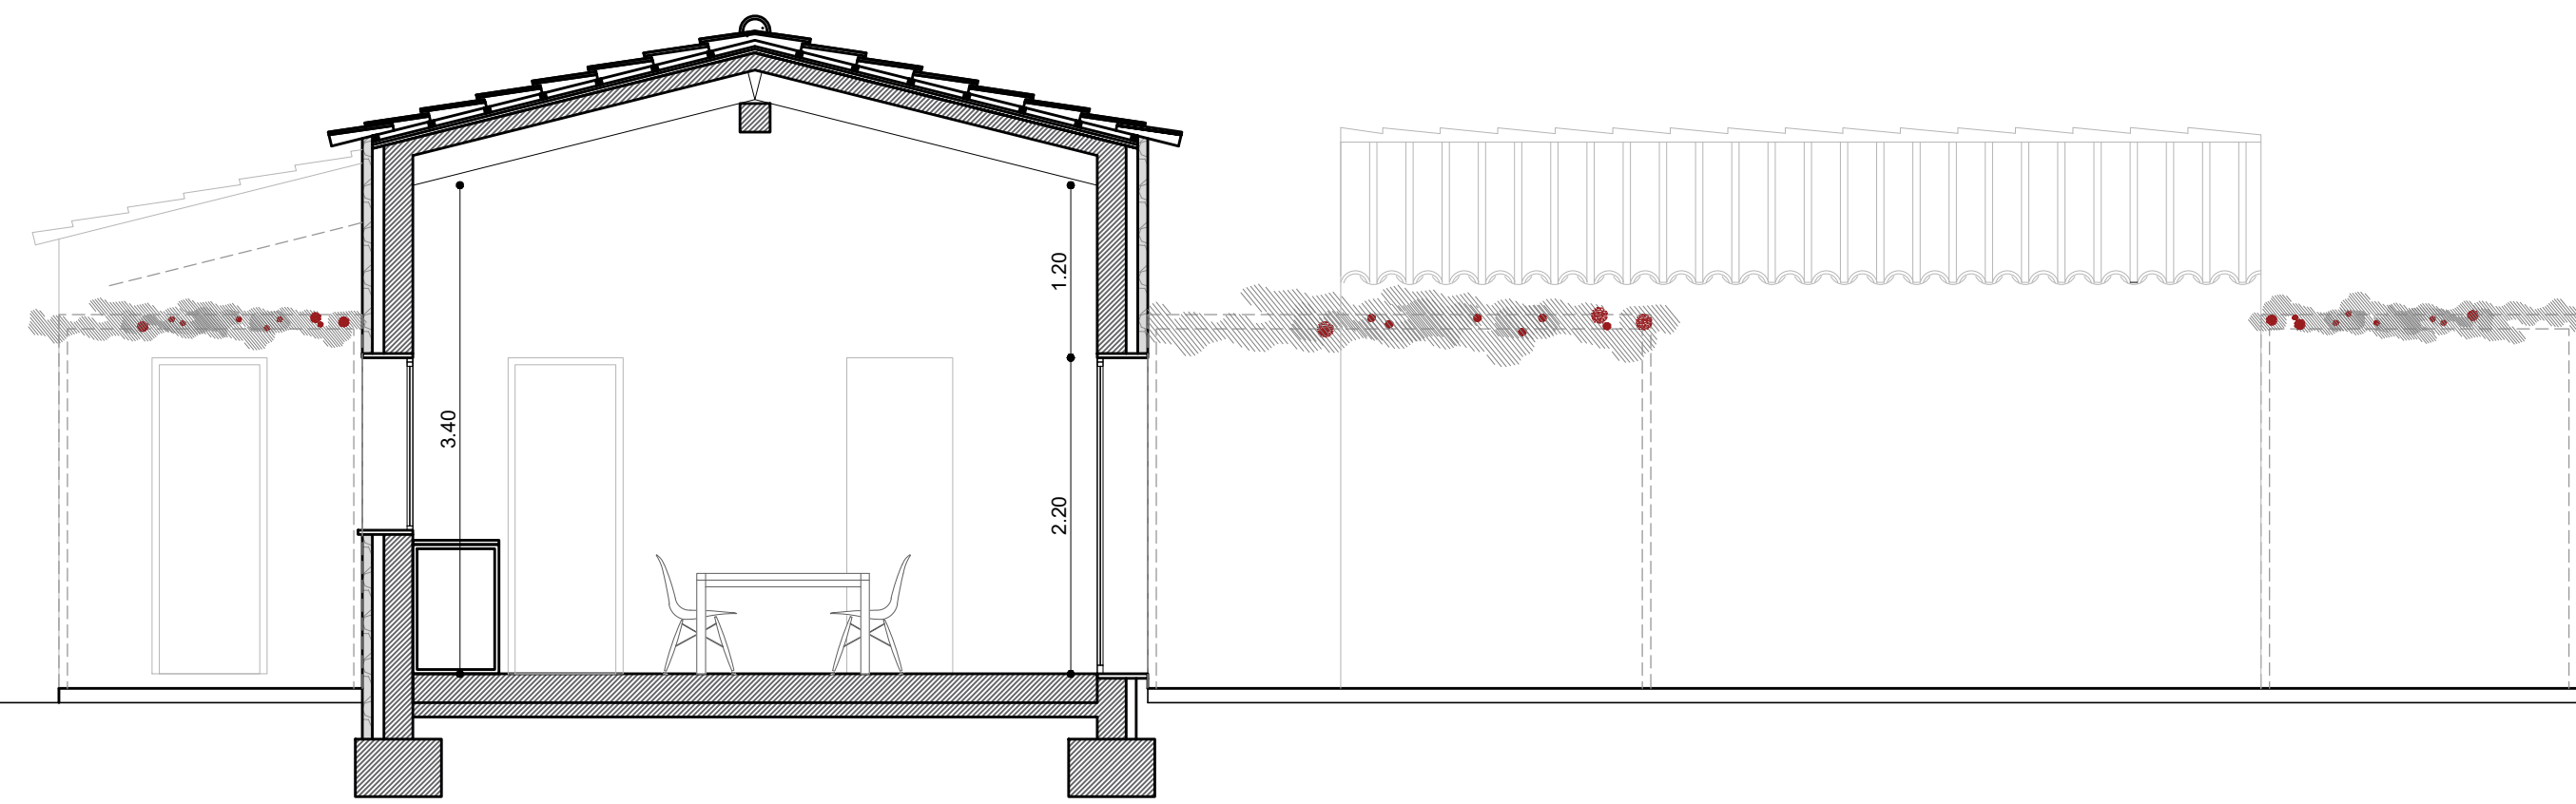


Sección transversal F-F'




Alzado G-G'

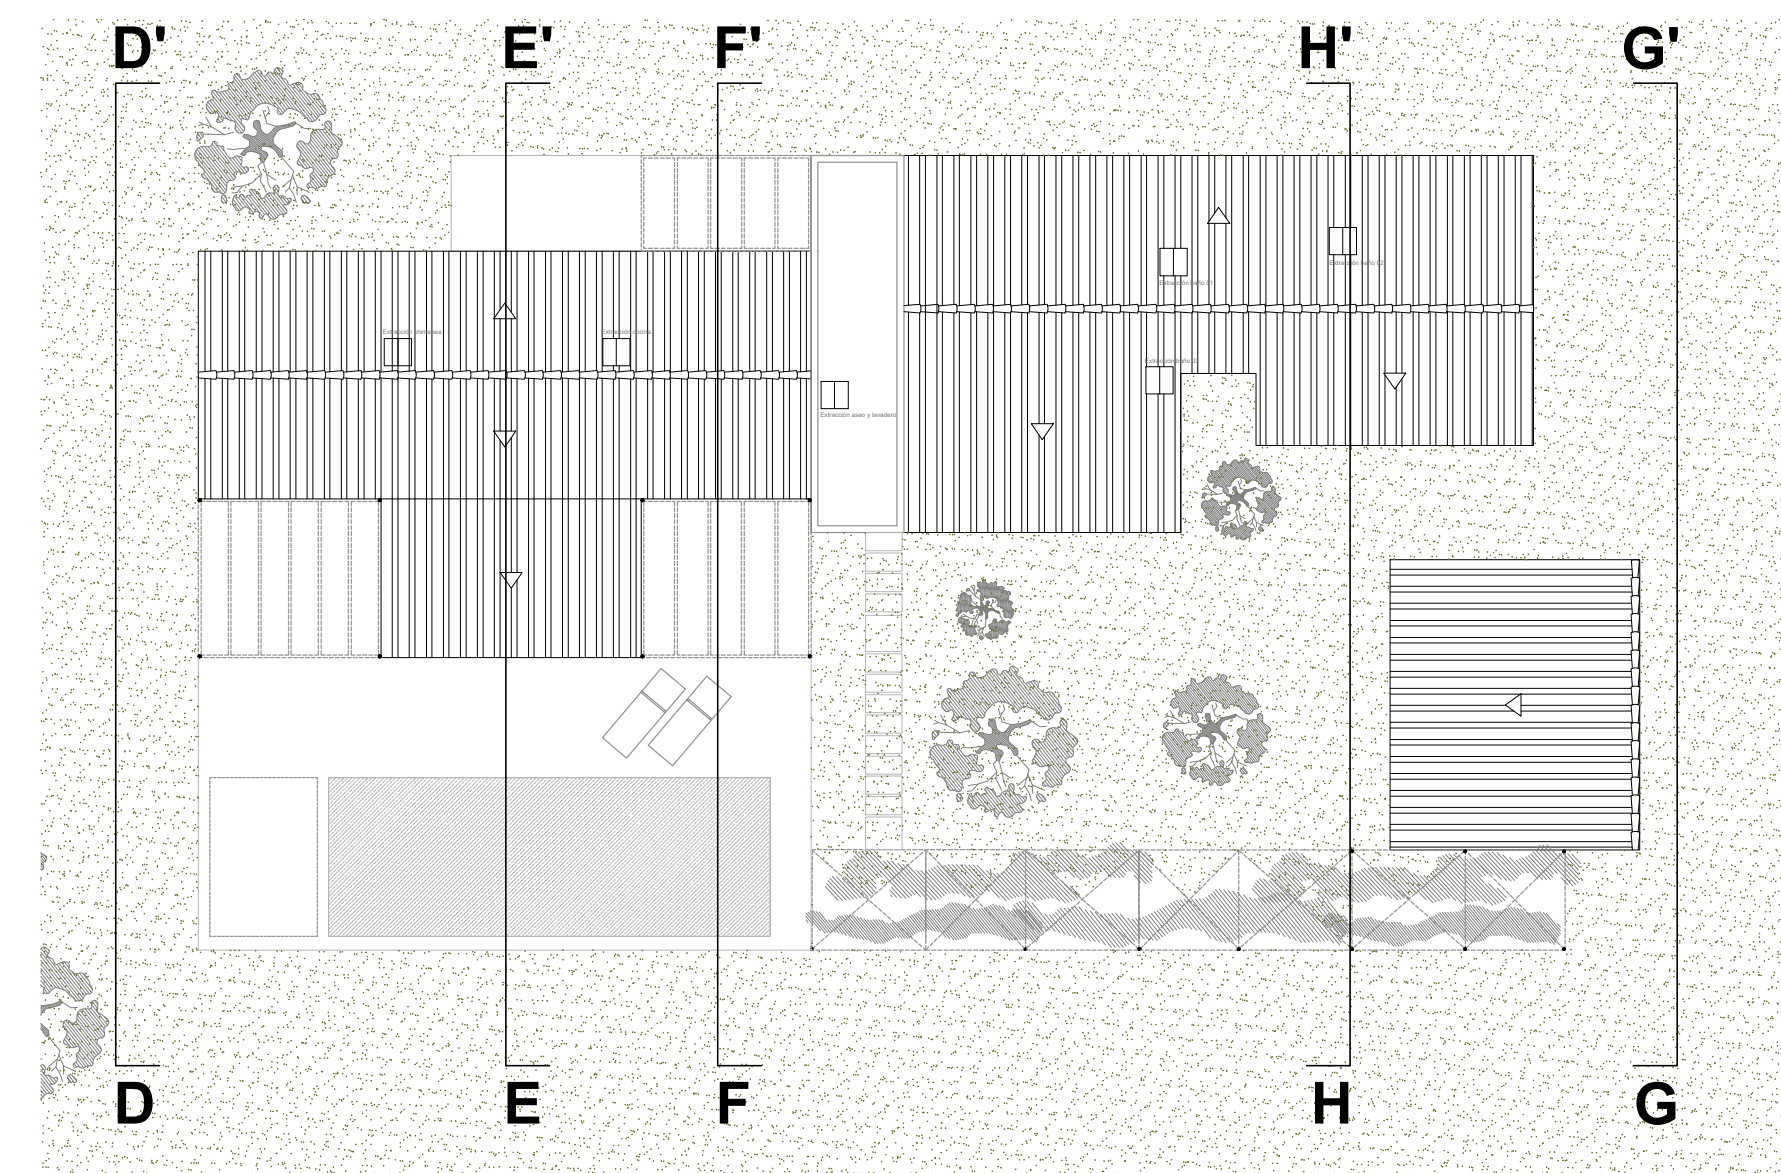




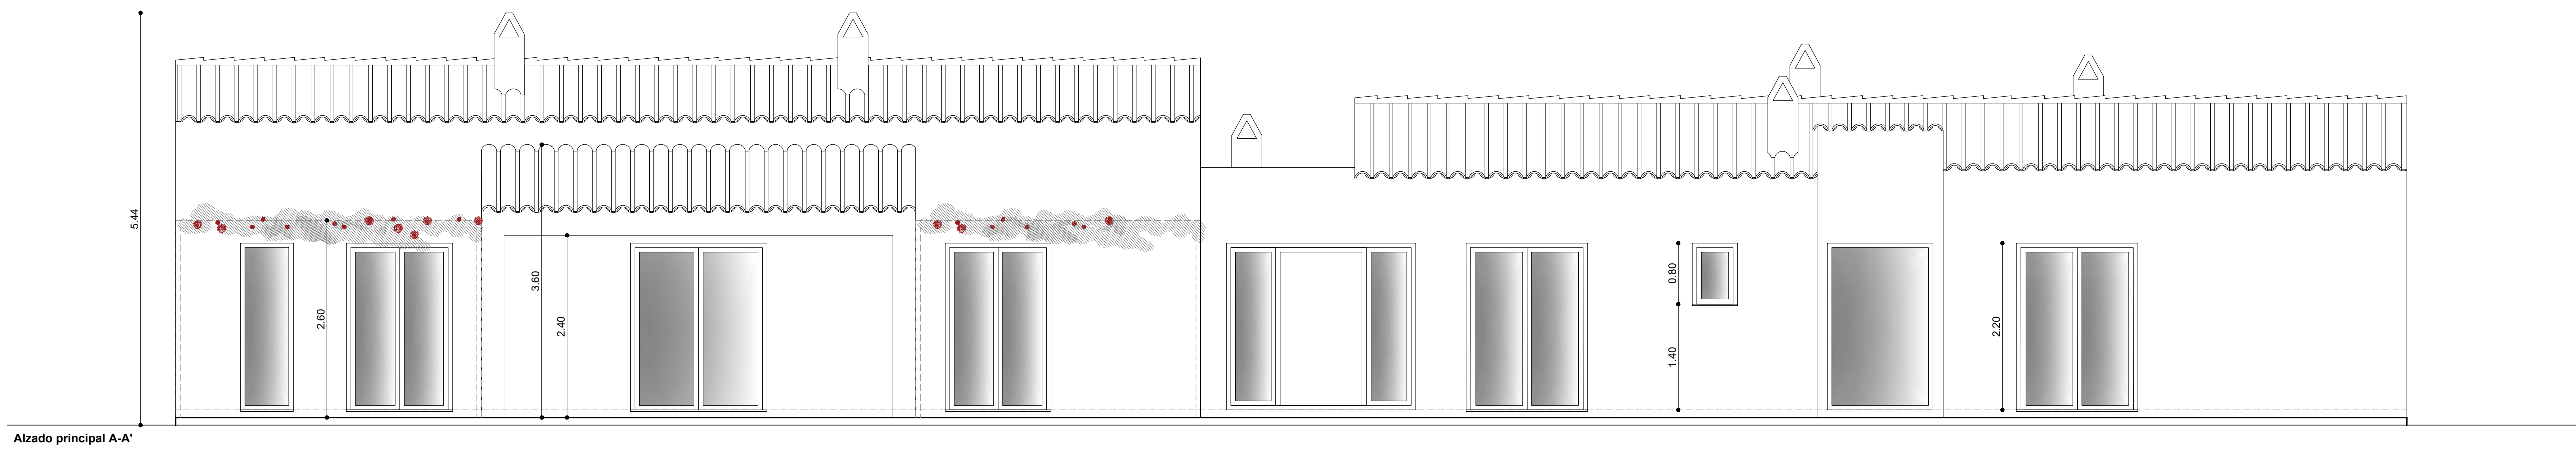


Alzado principal A-A'

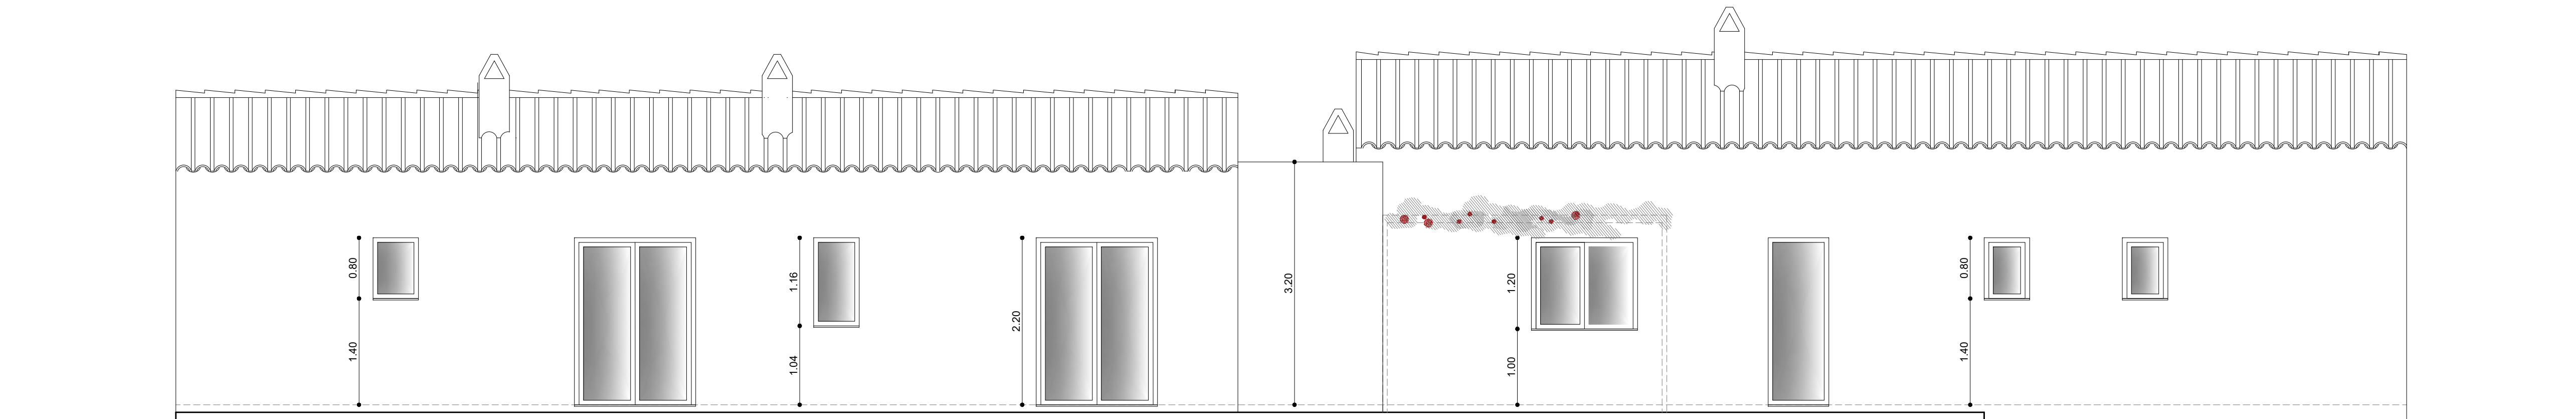


Alzado posterior B-B'

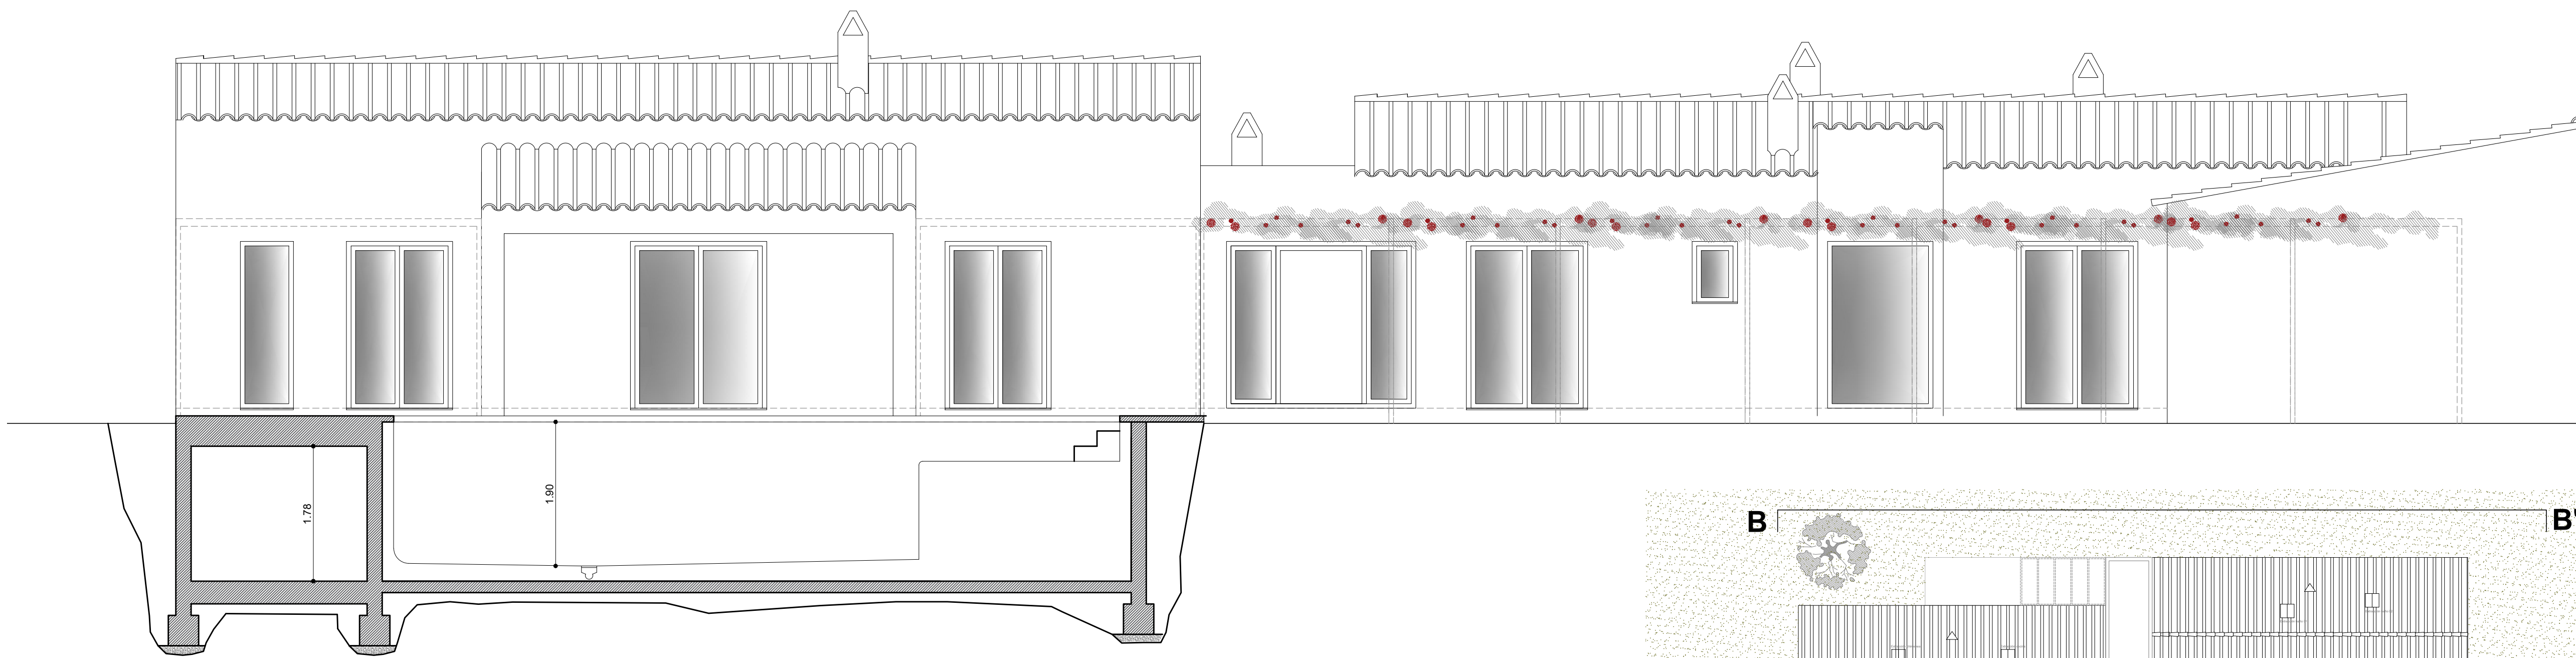


Sección transversal C-C'

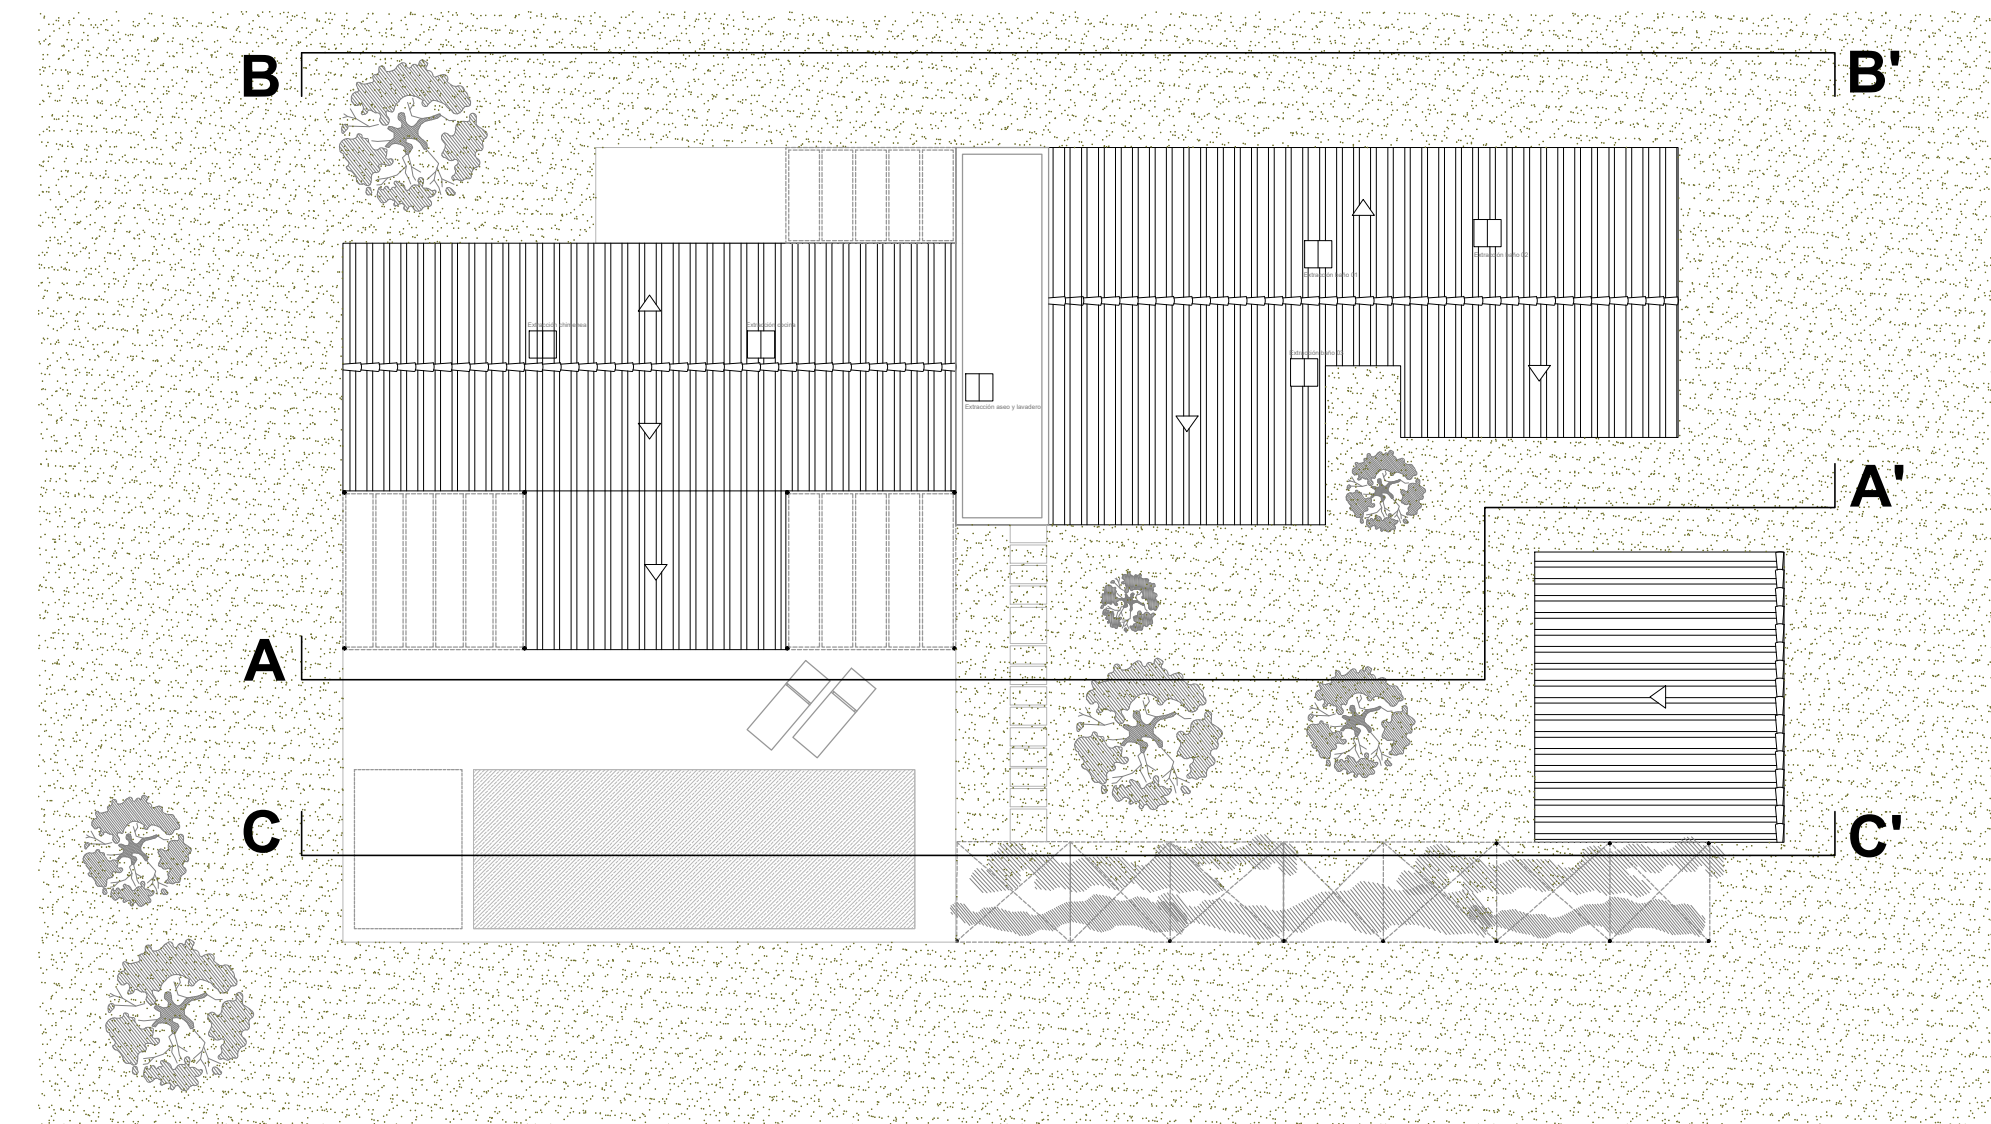




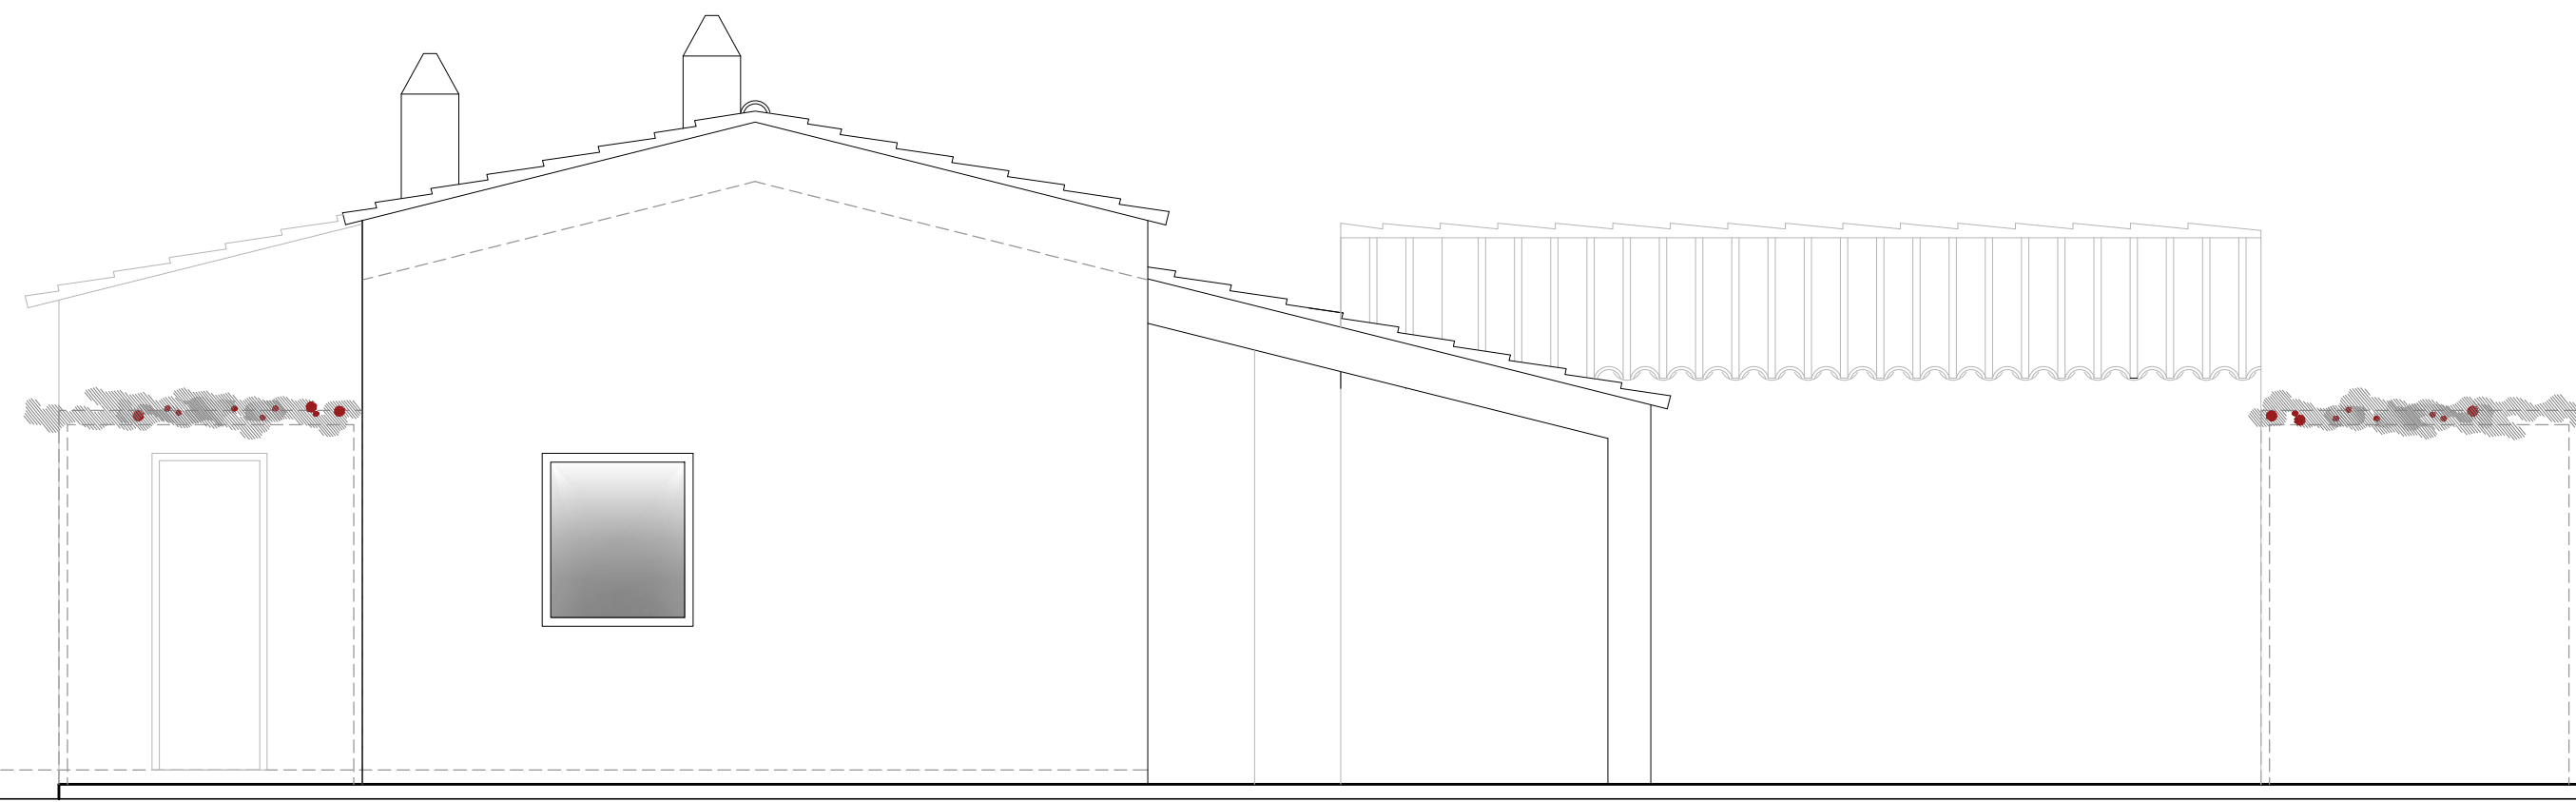


Alzado principal D-D'

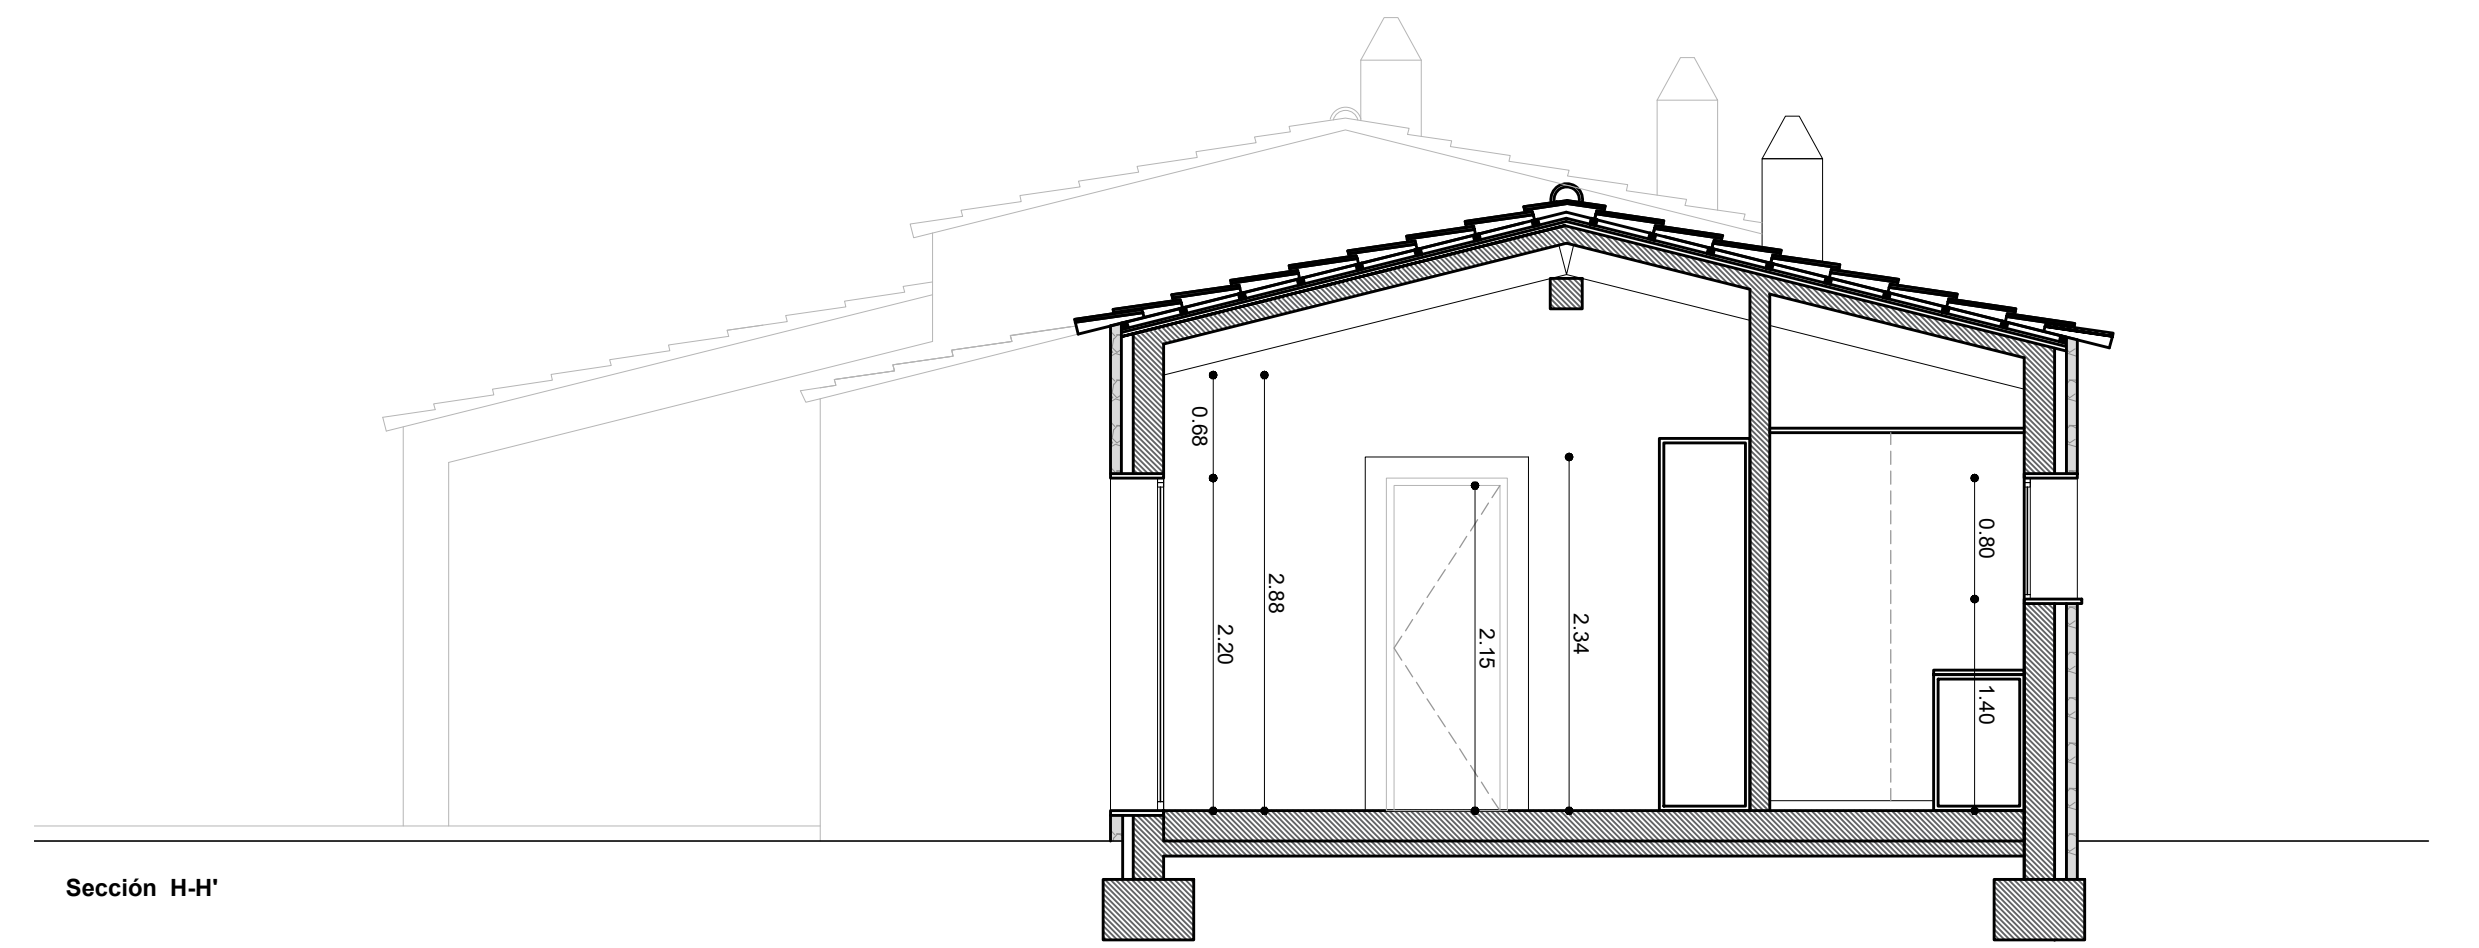


Sección H-H'

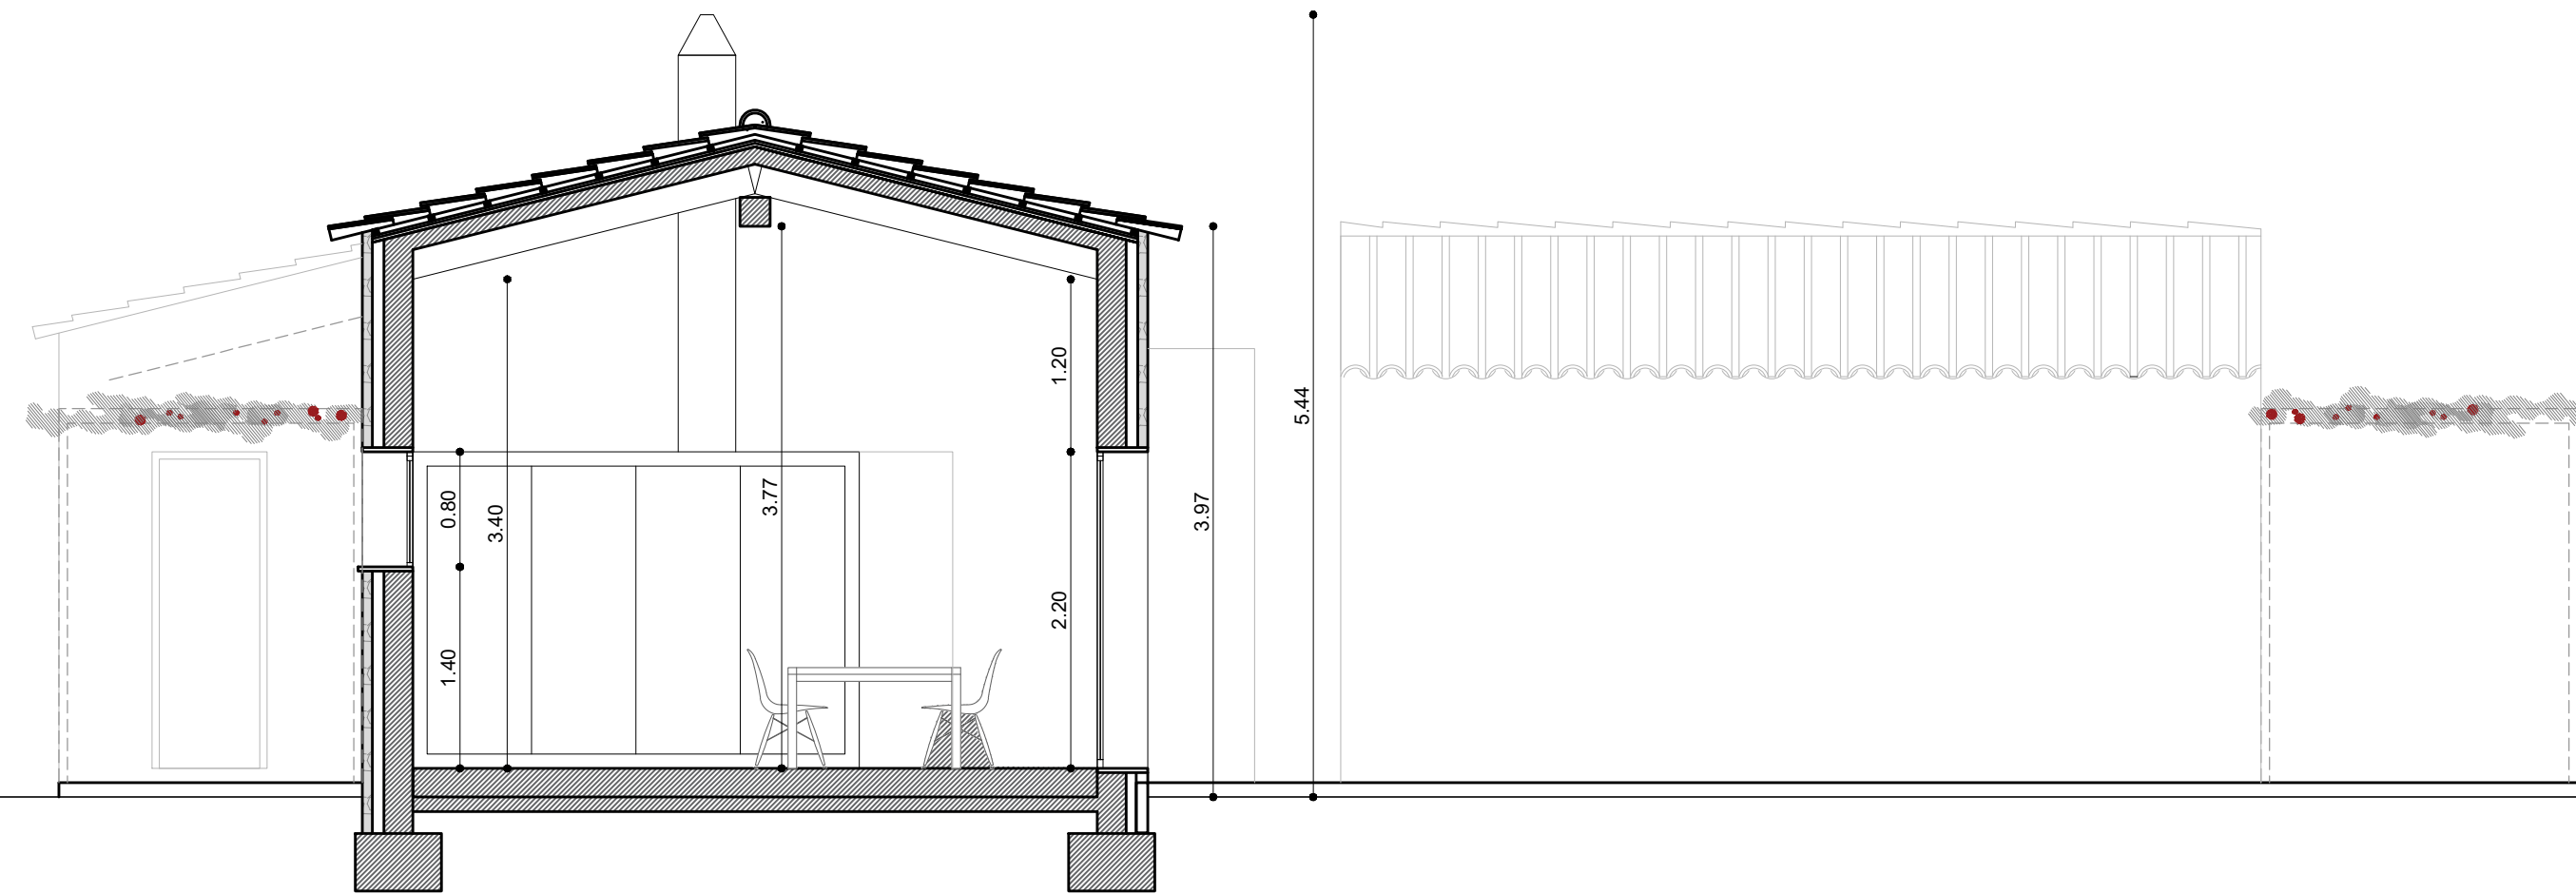


Sección transversal E-E'

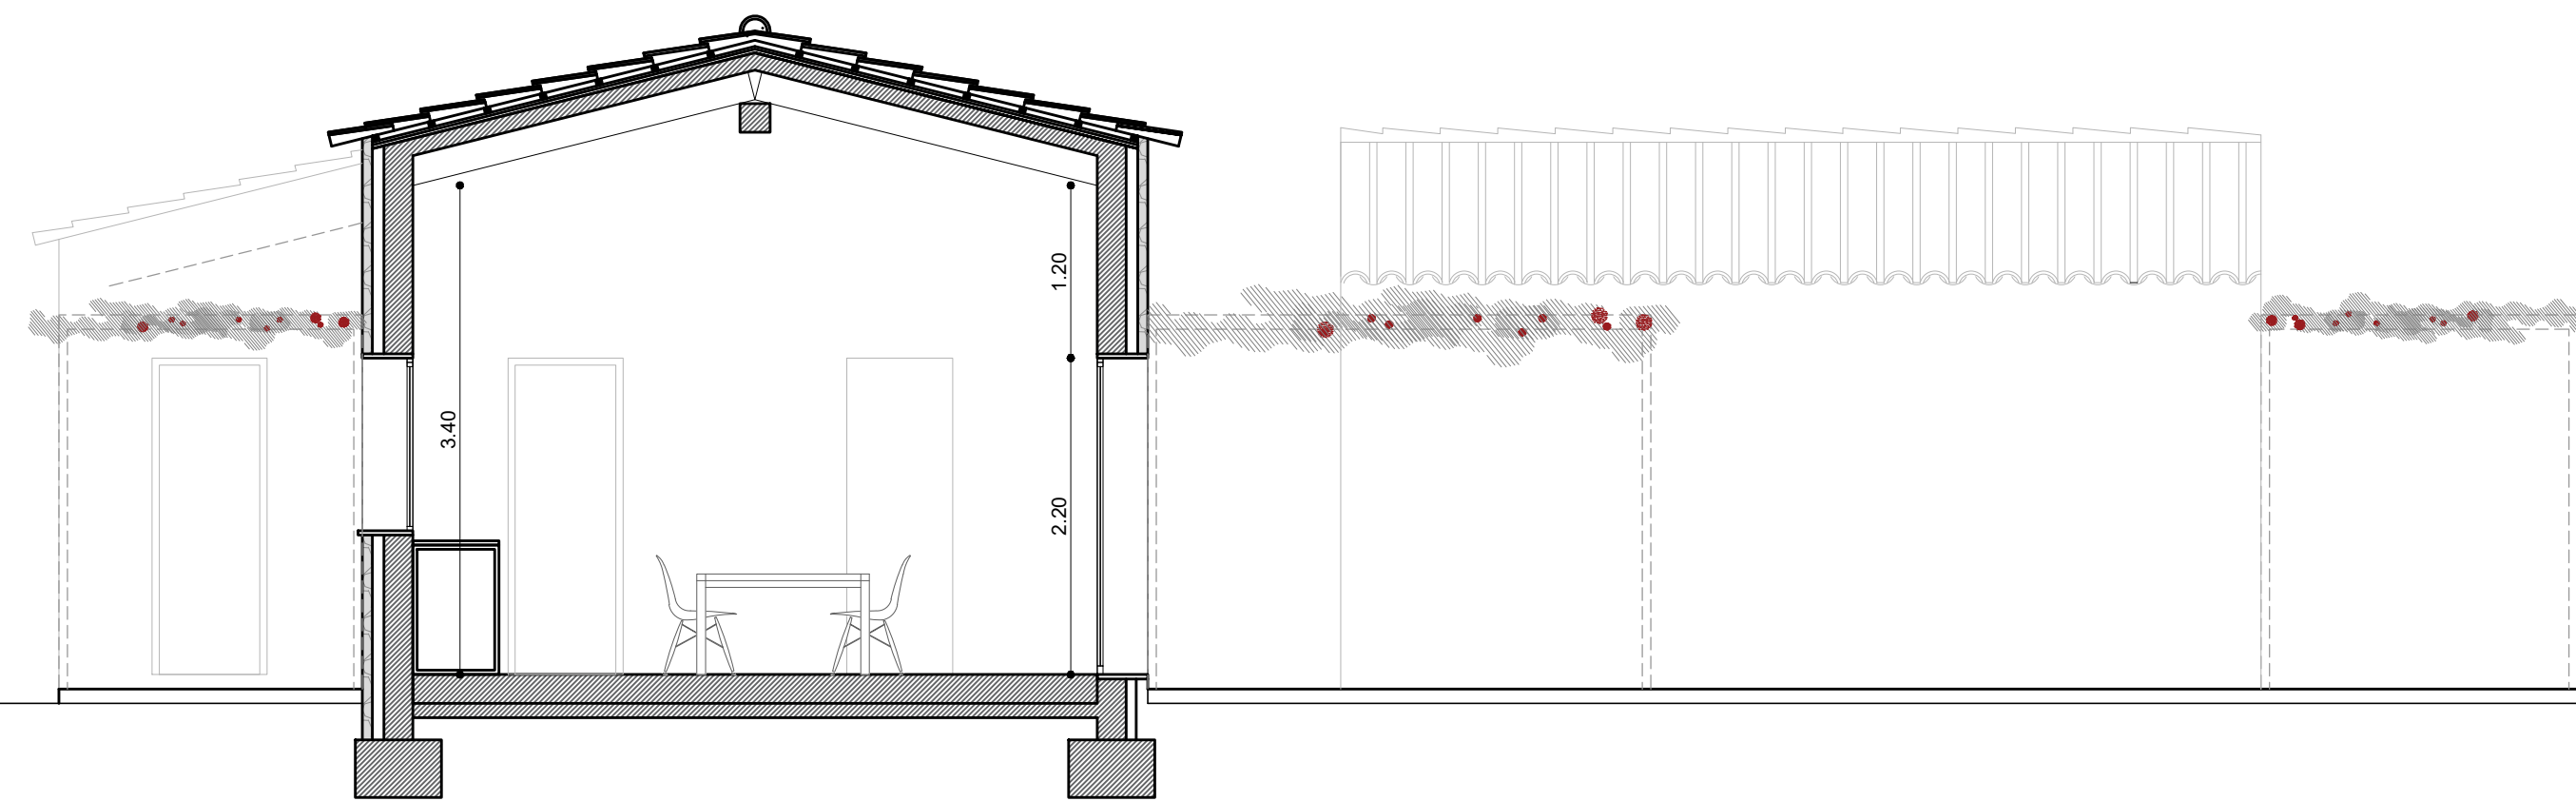

Sección transversal F-F'


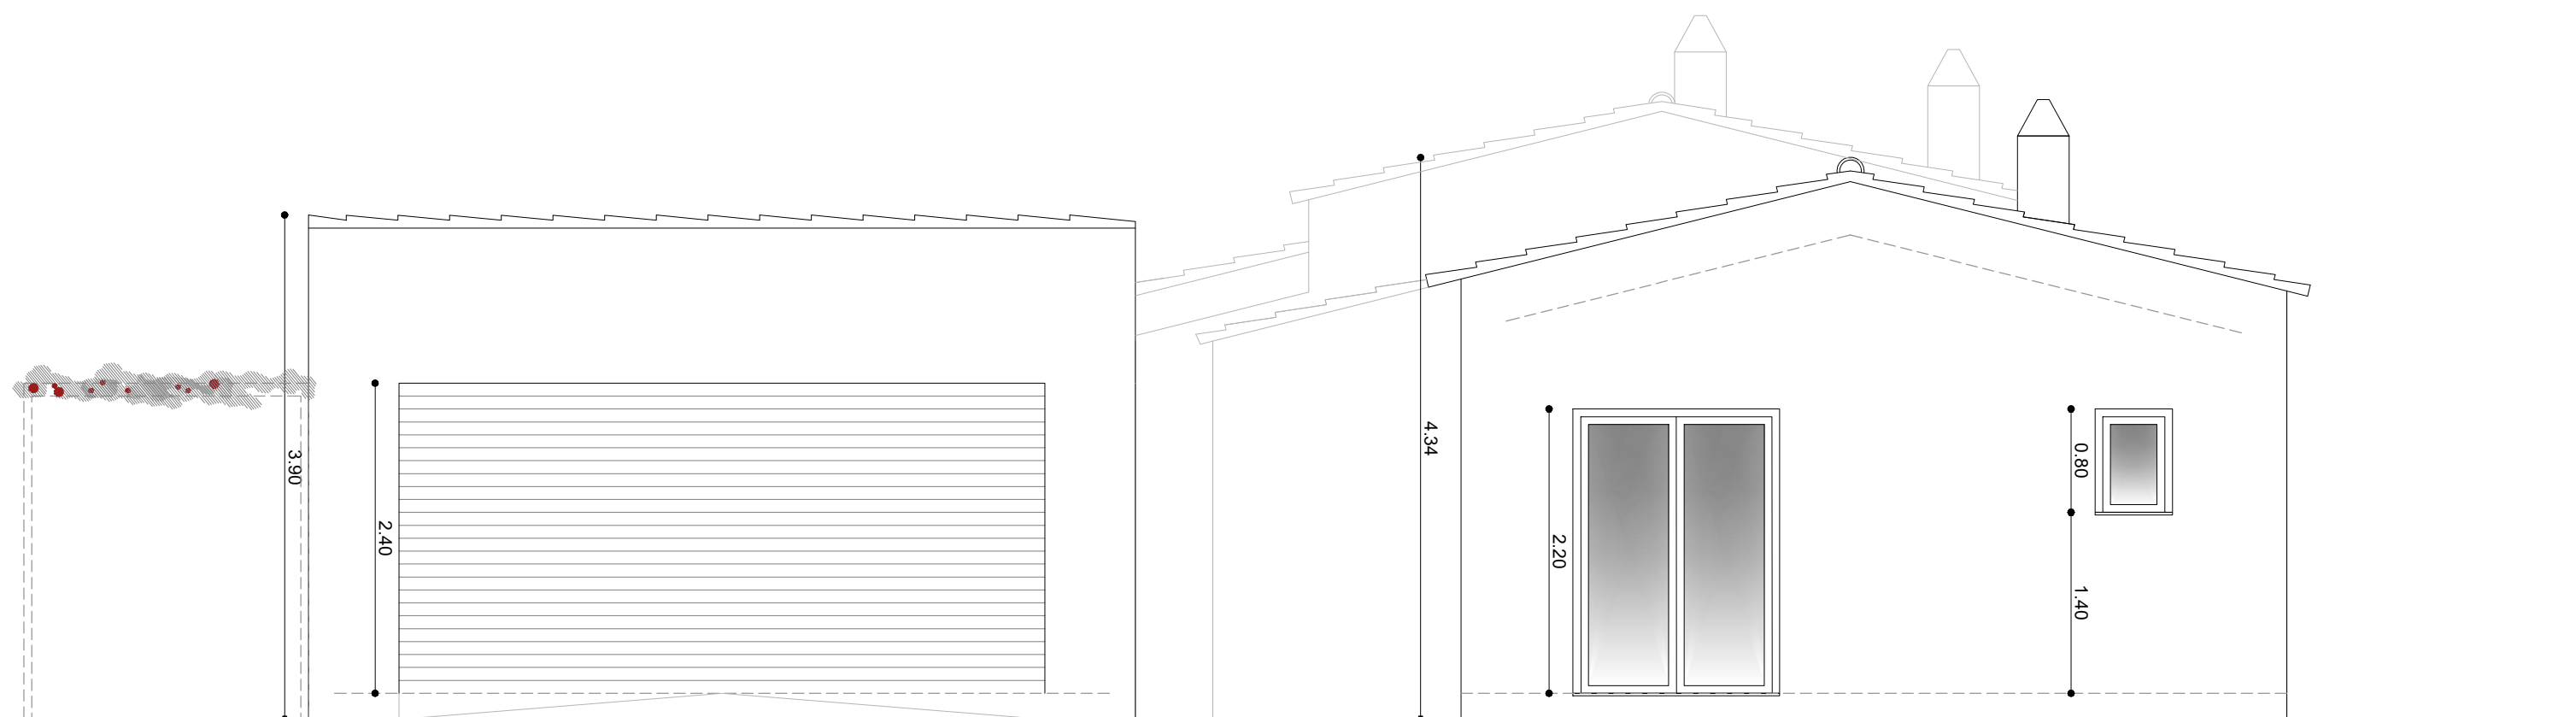


Alzado G-G'

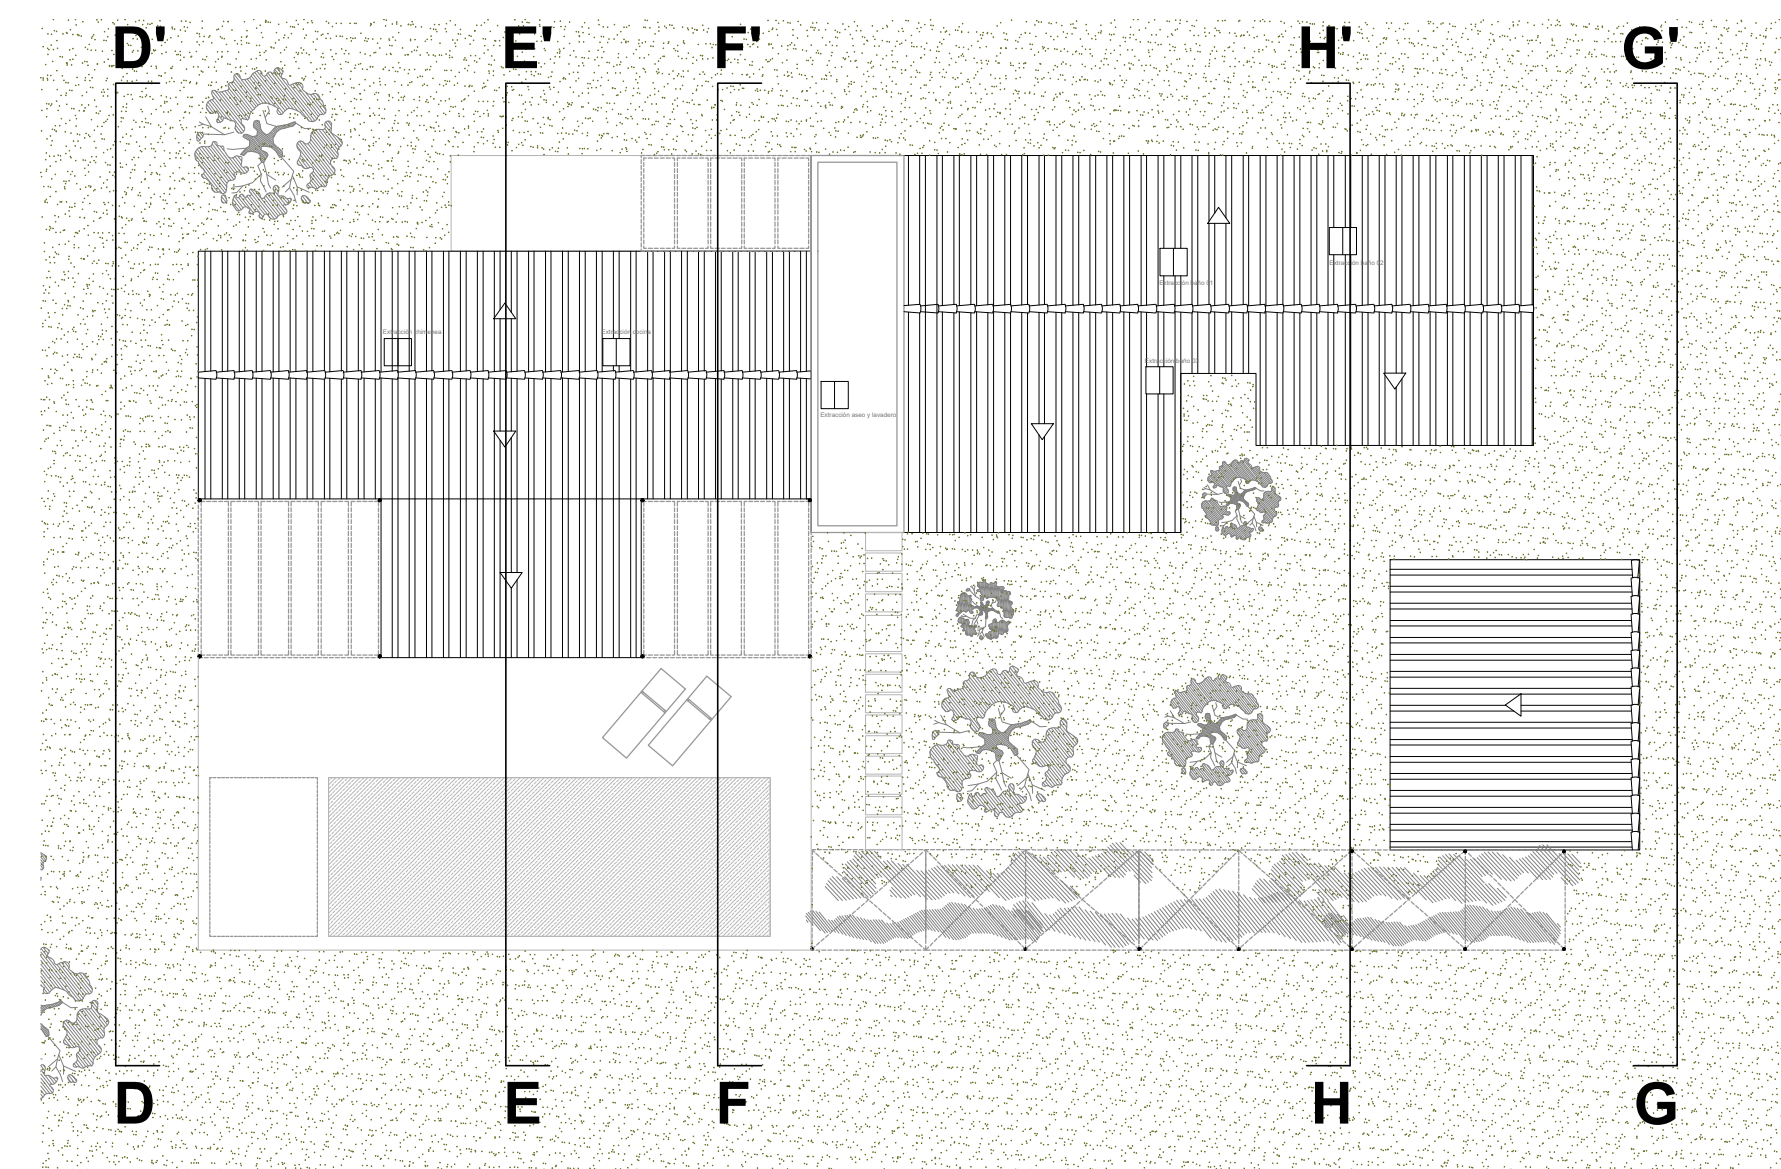





CODIGO	SUP. UTIL	SUP. IL.	SUP. VENT.
<b>Vivienda - Planta Baja</b>			
Recibidor	6.61 m <sup>2</sup>	1.84 m <sup>2</sup>	2.17 m <sup>2</sup>
Distribuidor	9.12 m <sup>2</sup>	- m <sup>2</sup>	- m <sup>2</sup>
Estar-Com-K	60.67 m <sup>2</sup>	11.02 m <sup>2</sup>	11.58 m <sup>2</sup>
Aseo	2.14 m <sup>2</sup>	- m <sup>2</sup>	- m <sup>2</sup>
Lavadero	5.57 m <sup>2</sup>	0.22 m <sup>2</sup>	0.35 m <sup>2</sup>
Dormitorio 1	11.69 m <sup>2</sup>	2.50 m <sup>2</sup>	3.17 m <sup>2</sup>
Dormitorio 2	11.05 m <sup>2</sup>	2.50 m <sup>2</sup>	3.17 m <sup>2</sup>
Baño 1	6.00 m <sup>2</sup>	0.60 m <sup>2</sup>	0.70 m <sup>2</sup>
Baño 2	6.74 m <sup>2</sup>	0.66 m <sup>2</sup>	0.96 m <sup>2</sup>
Dormitorio 3	19.12 m <sup>2</sup>	5.00 m <sup>2</sup>	6.34 m <sup>2</sup>
Baño 3	4.57 m <sup>2</sup>	0.66 m <sup>2</sup>	0.96 m <sup>2</sup>
Dormitorio 4	10.51 m <sup>2</sup>	2.50 m <sup>2</sup>	3.17 m <sup>2</sup>
<b>Otras construcciones</b>			
Garaje	30.00 m <sup>2</sup>	- m <sup>2</sup>	- m <sup>2</sup>
Piscina	34.05 m <sup>2</sup>		
<b>Sup. útil Vivienda</b>		<b>153.79 m<sup>2</sup></b>	
<b>Sup. útil Garaje</b>		<b>30.00 m<sup>2</sup></b>	
<b>Sup. útil TOTAL</b>		<b>183.79 m<sup>2</sup></b>	
<b>SUPERFICIES CONSTRUIDAS</b>			
Vivienda - Planta Baja	188.55 m <sup>2</sup>		
Porche 20.05 (50%)	10.03 m <sup>2</sup>		
Garaje	35.17 m <sup>2</sup>		
<b>Total</b>	<b>233.75 m<sup>2</sup></b>		
<i>Edificabilidad máxima (1.5%)</i>	<i>259.53 m<sup>2</sup></i>		
<b>SUPERFICIES EXTERIORES</b>			
Vivienda	188.55 m <sup>2</sup>		
Porche (100%)	20.05 m <sup>2</sup>		
Zona bajo pérgola 1	14.11 m <sup>2</sup>		
Zona bajo pérgola 2	13.14 m <sup>2</sup>		
Piscina	34.05 m <sup>2</sup>		
Pavimento exterior piscina	53.01 m <sup>2</sup>		
Pavimento marés llegada	5.59 m <sup>2</sup>		
Pavimento terraza psoterior	17.00 m <sup>2</sup>		
<b>Total</b>	<b>345.50 m<sup>2</sup></b>		
<i>Ocupación máxima (2%)</i>	<i>346.04 m<sup>2</sup></i>		
<b>VOLUMEN EDIFICADO - VIVIENDA</b>			
Vivienda	693.28 m <sup>3</sup>		
Garaje	112.54 m <sup>3</sup>		
Porche (50%)	28.00 m <sup>3</sup>		
<b>Total</b>	<b>833.82 m<sup>3</sup></b>		
<i>Volumen máximo</i>	<i>900 m<sup>3</sup></i>		
<b>RELACION DE CUBIERTAS PLANAS E INCLINADAS</b>			
<b>Sup. total de cubiertas</b>	<b>243.76 m<sup>2</sup></b>		
<b>Sup. cubiertas inclinadas</b>	<b>226.77 m<sup>2</sup> (93.03 %)</b>		
<b>Sup. cubiertas planas</b>	<b>16.99 m<sup>2</sup> (6.97%)</b>		

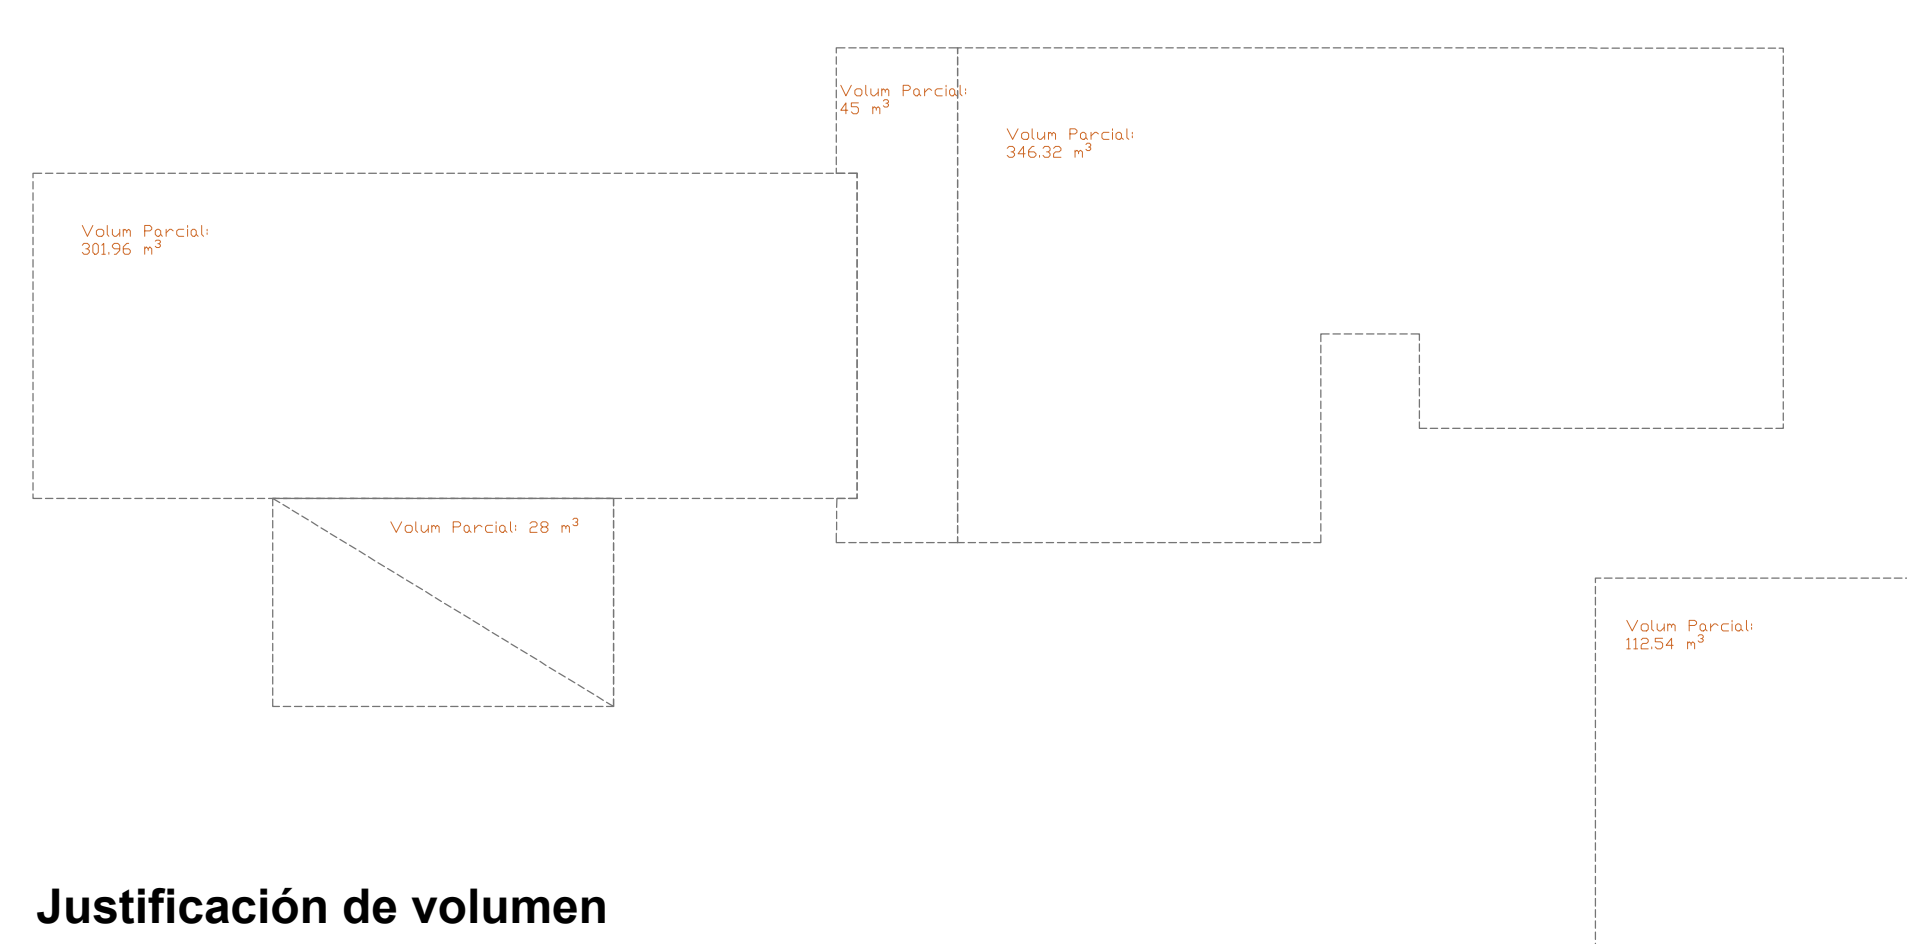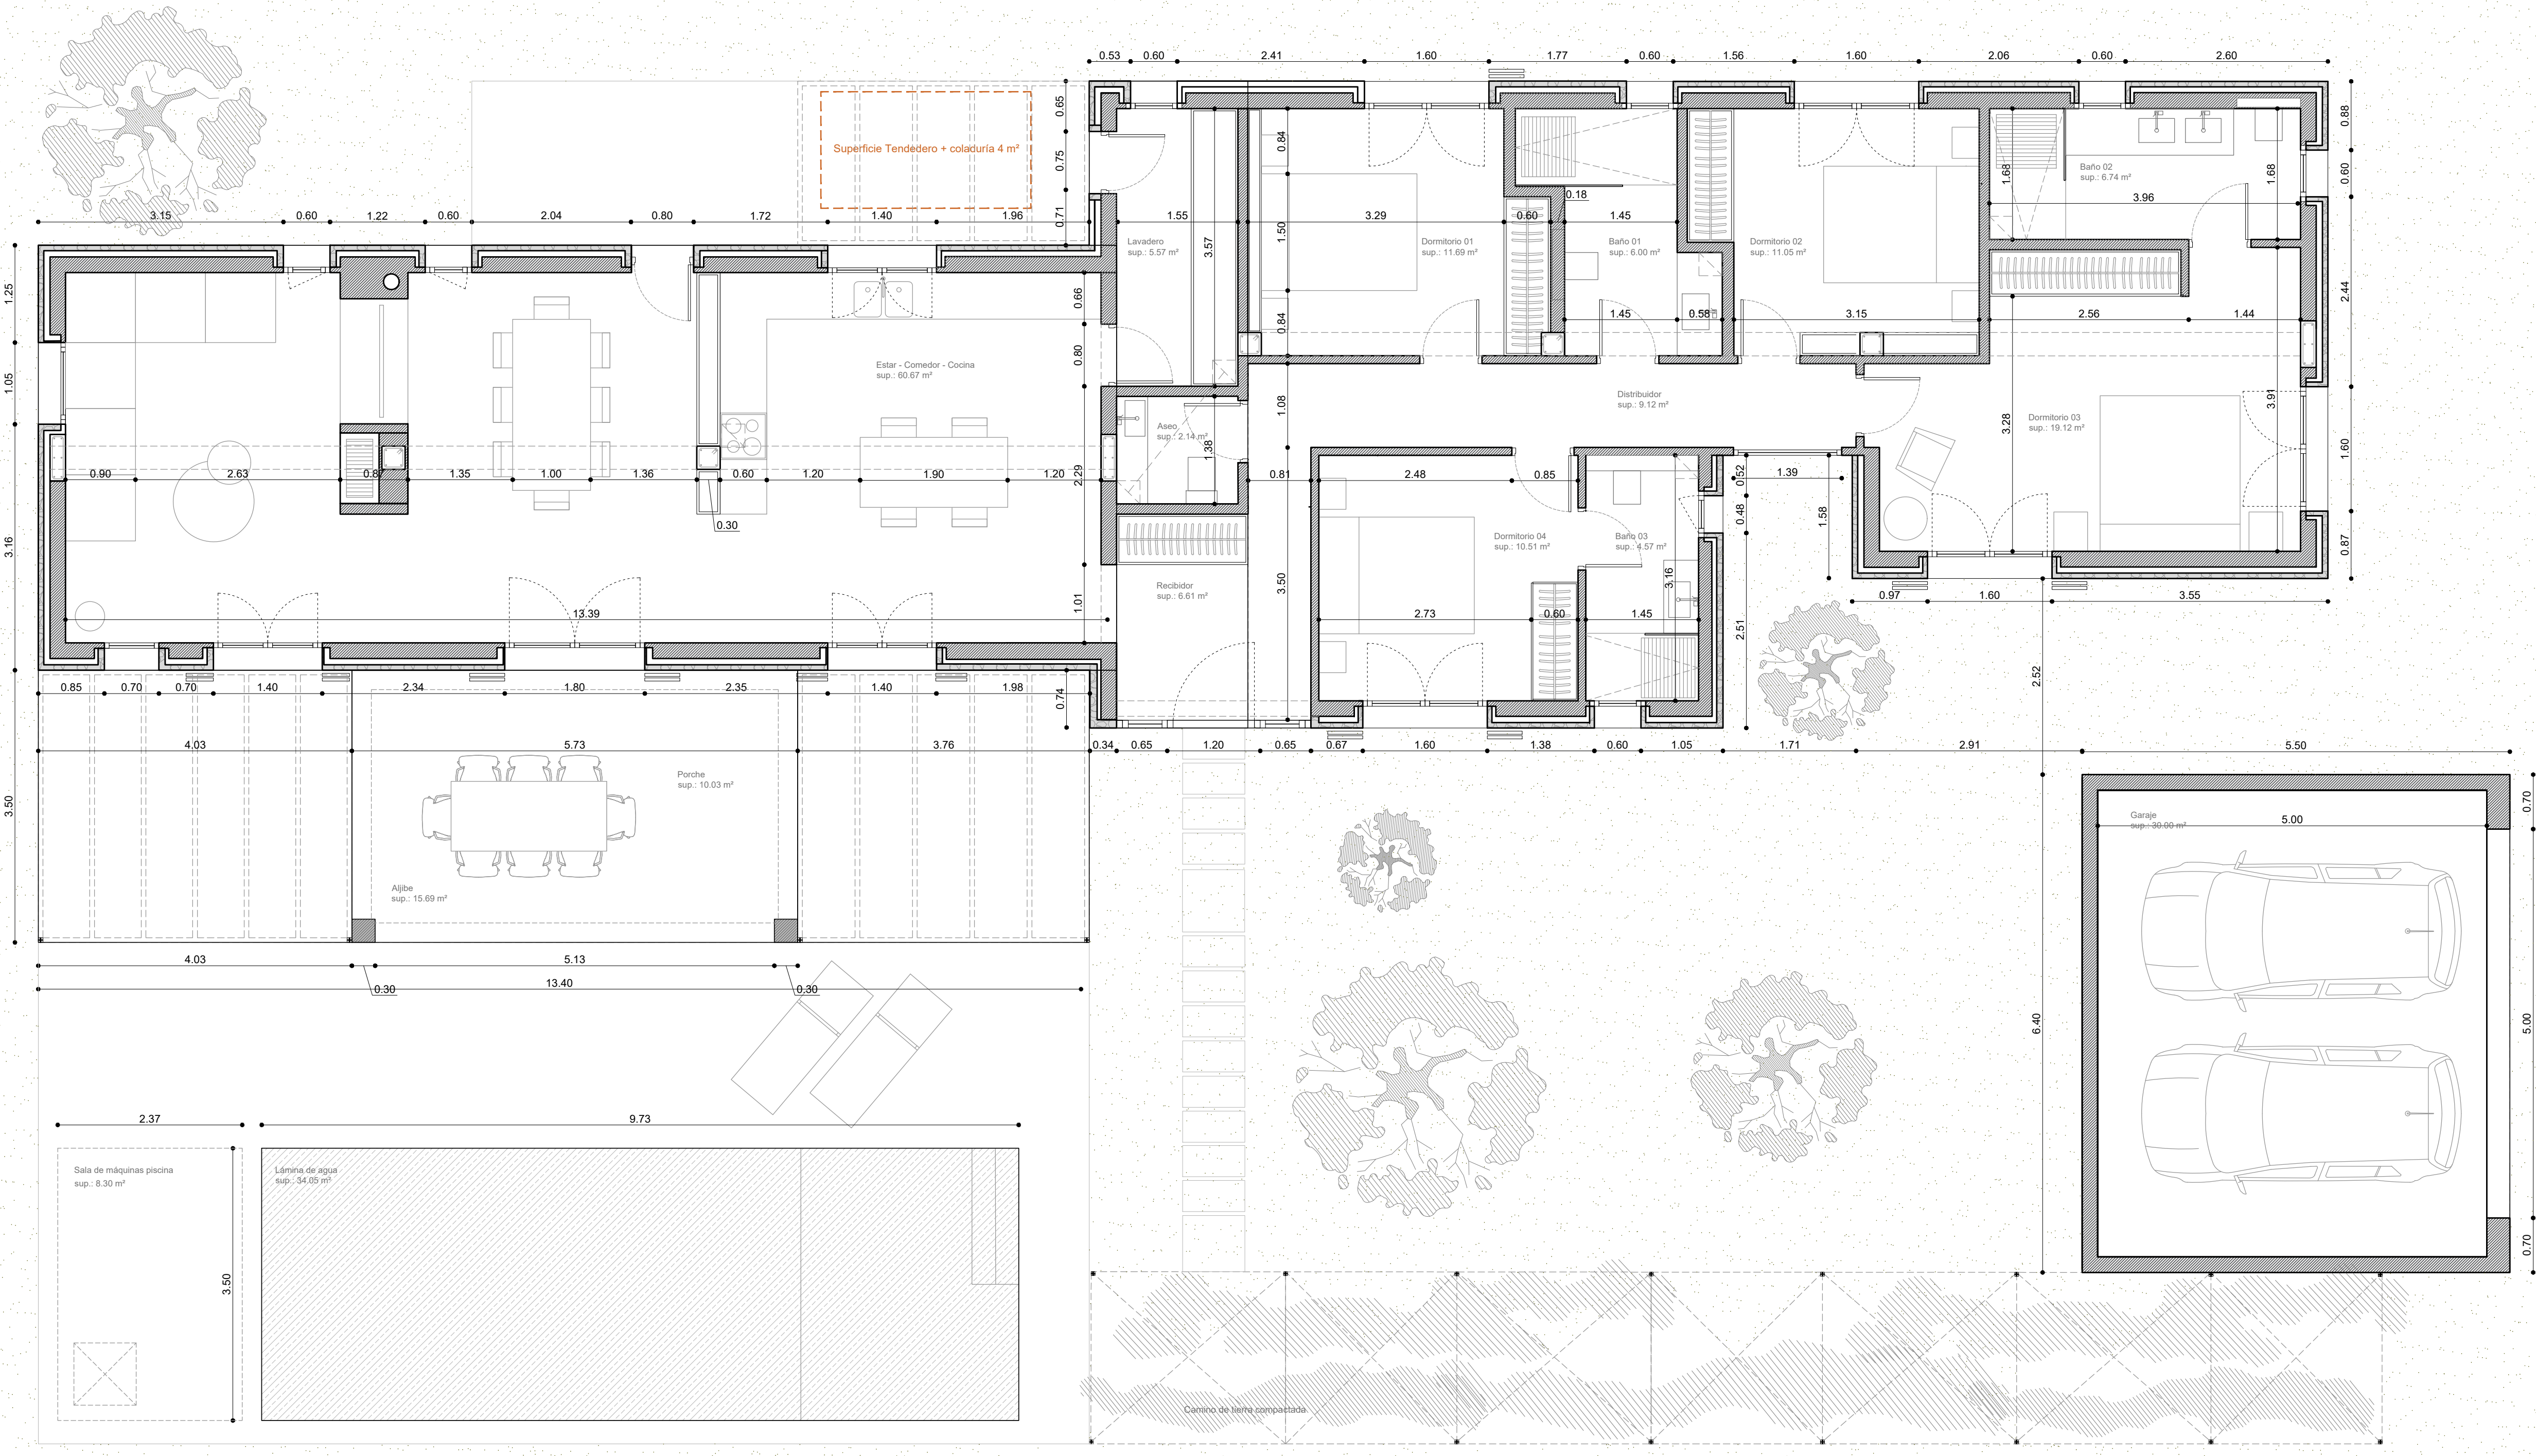

**Justificación de volumen**



CODIGO	SUP. UTIL	SUP. IL.	SUP. VENT.
<b>Vivienda - Planta Baja</b>			
Recibidor	6.61 m <sup>2</sup>	1.84 m <sup>2</sup>	2.17 m <sup>2</sup>
Distribuidor	9.12 m <sup>2</sup>	- m <sup>2</sup>	- m <sup>2</sup>
Estar-Com-K	60.67 m <sup>2</sup>	11.02 m <sup>2</sup>	11.58 m <sup>2</sup>
Aseo	2.14 m <sup>2</sup>	- m <sup>2</sup>	- m <sup>2</sup>
Lavadero	5.57 m <sup>2</sup>	0.22 m <sup>2</sup>	0.35 m <sup>2</sup>
Dormitorio 1	11.69 m <sup>2</sup>	2.50 m <sup>2</sup>	3.17 m <sup>2</sup>
Dormitorio 2	11.05 m <sup>2</sup>	2.50 m <sup>2</sup>	3.17 m <sup>2</sup>
Baño 1	6.00 m <sup>2</sup>	0.60 m <sup>2</sup>	0.70 m <sup>2</sup>
Baño 2	6.74 m <sup>2</sup>	0.66 m <sup>2</sup>	0.96 m <sup>2</sup>
Dormitorio 3	19.12 m <sup>2</sup>	5.00 m <sup>2</sup>	6.34 m <sup>2</sup>
Baño 3	4.57 m <sup>2</sup>	0.66 m <sup>2</sup>	0.96 m <sup>2</sup>
Dormitorio 4	10.51 m <sup>2</sup>	2.50 m <sup>2</sup>	3.17 m <sup>2</sup>
<b>Otras construcciones</b>			
Garaje	30.00 m <sup>2</sup>	- m <sup>2</sup>	- m <sup>2</sup>
Piscina	34.05 m <sup>2</sup>		
<b>Sup. útil Vivienda</b>		<b>153.79 m<sup>2</sup></b>	
<b>Sup. útil Garaje</b>		<b>30.00 m<sup>2</sup></b>	
<b>Sup. útil TOTAL</b>		<b>183.79 m<sup>2</sup></b>	
<b>SUPERFICIES CONSTRUIDAS</b>			
Vivienda - Planta Baja	188.55 m <sup>2</sup>		
Porche 20.05 (50%)	10.03 m <sup>2</sup>		
Garaje	35.17 m <sup>2</sup>		
<b>Total</b>	<b>233.75 m<sup>2</sup></b>		
<i>Edificabilidad máxima (1.5%)</i>	<i>259.53 m<sup>2</sup></i>		
<b>SUPERFICIES EXTERIORES</b>			
Vivienda	188.55 m <sup>2</sup>		
Porche (100%)	20.05 m <sup>2</sup>		
Zona bajo pérgola 1	14.11 m <sup>2</sup>		
Zona bajo pérgola 2	13.14 m <sup>2</sup>		
Piscina	34.05 m <sup>2</sup>		
Pavimento exterior piscina	53.01 m <sup>2</sup>		
Pavimento marés llegada	5.59 m <sup>2</sup>		
Pavimento terraza psoterior	17.00 m <sup>2</sup>		
<b>Total</b>	<b>345.50 m<sup>2</sup></b>		
<i>Ocupación máxima (2%)</i>	<i>346.04 m<sup>2</sup></i>		
<b>VOLUMEN EDIFICADO - VIVIENDA</b>			
Vivienda	693.28 m <sup>3</sup>		
Garaje	112.54 m <sup>3</sup>		
Porche (50%)	28.00 m <sup>3</sup>		
<b>Total</b>	<b>833.82 m<sup>3</sup></b>		
<i>Volumen máximo</i>	<i>900 m<sup>3</sup></i>		
<b>RELACION DE CUBIERTAS PLANAS E INCLINADAS</b>			
<b>Sup. total de cubiertas</b>	<b>243.76 m<sup>2</sup></b>		
<b>Sup. cubiertas inclinadas</b>	<b>226.77 m<sup>2</sup> (93.03 %)</b>		
<b>Sup. cubiertas planas</b>	<b>16.99 m<sup>2</sup> (6.97%)</b>		

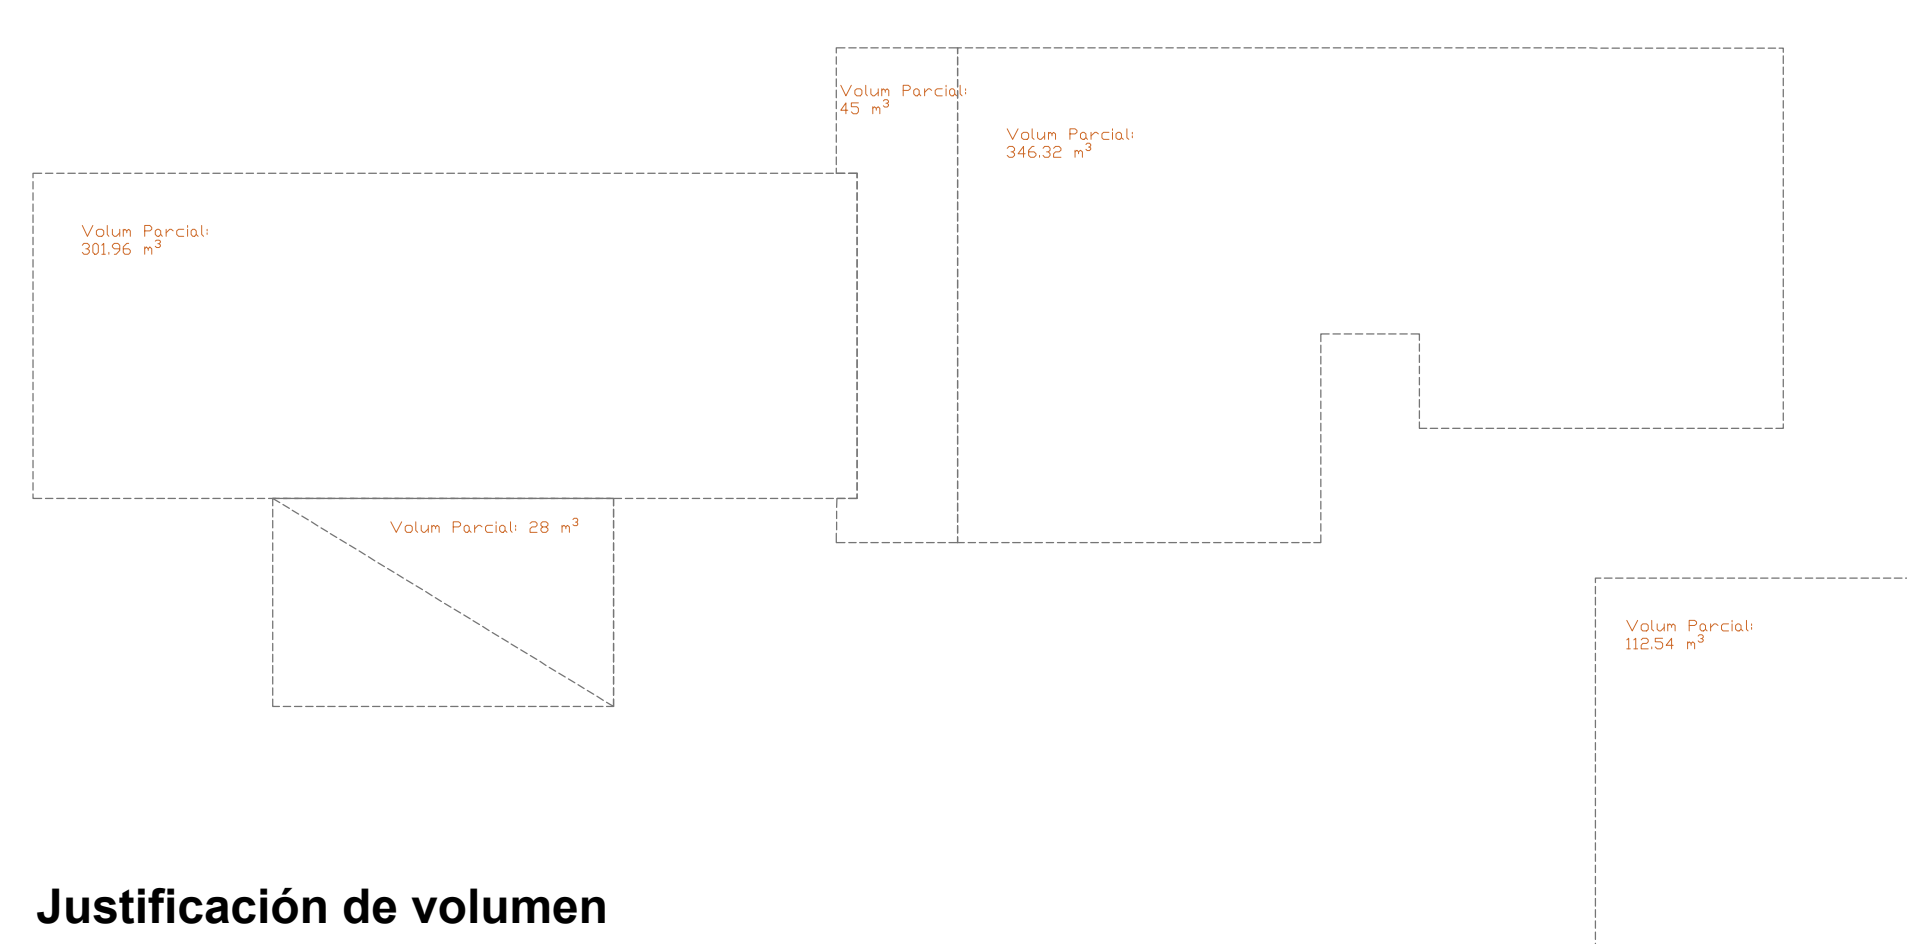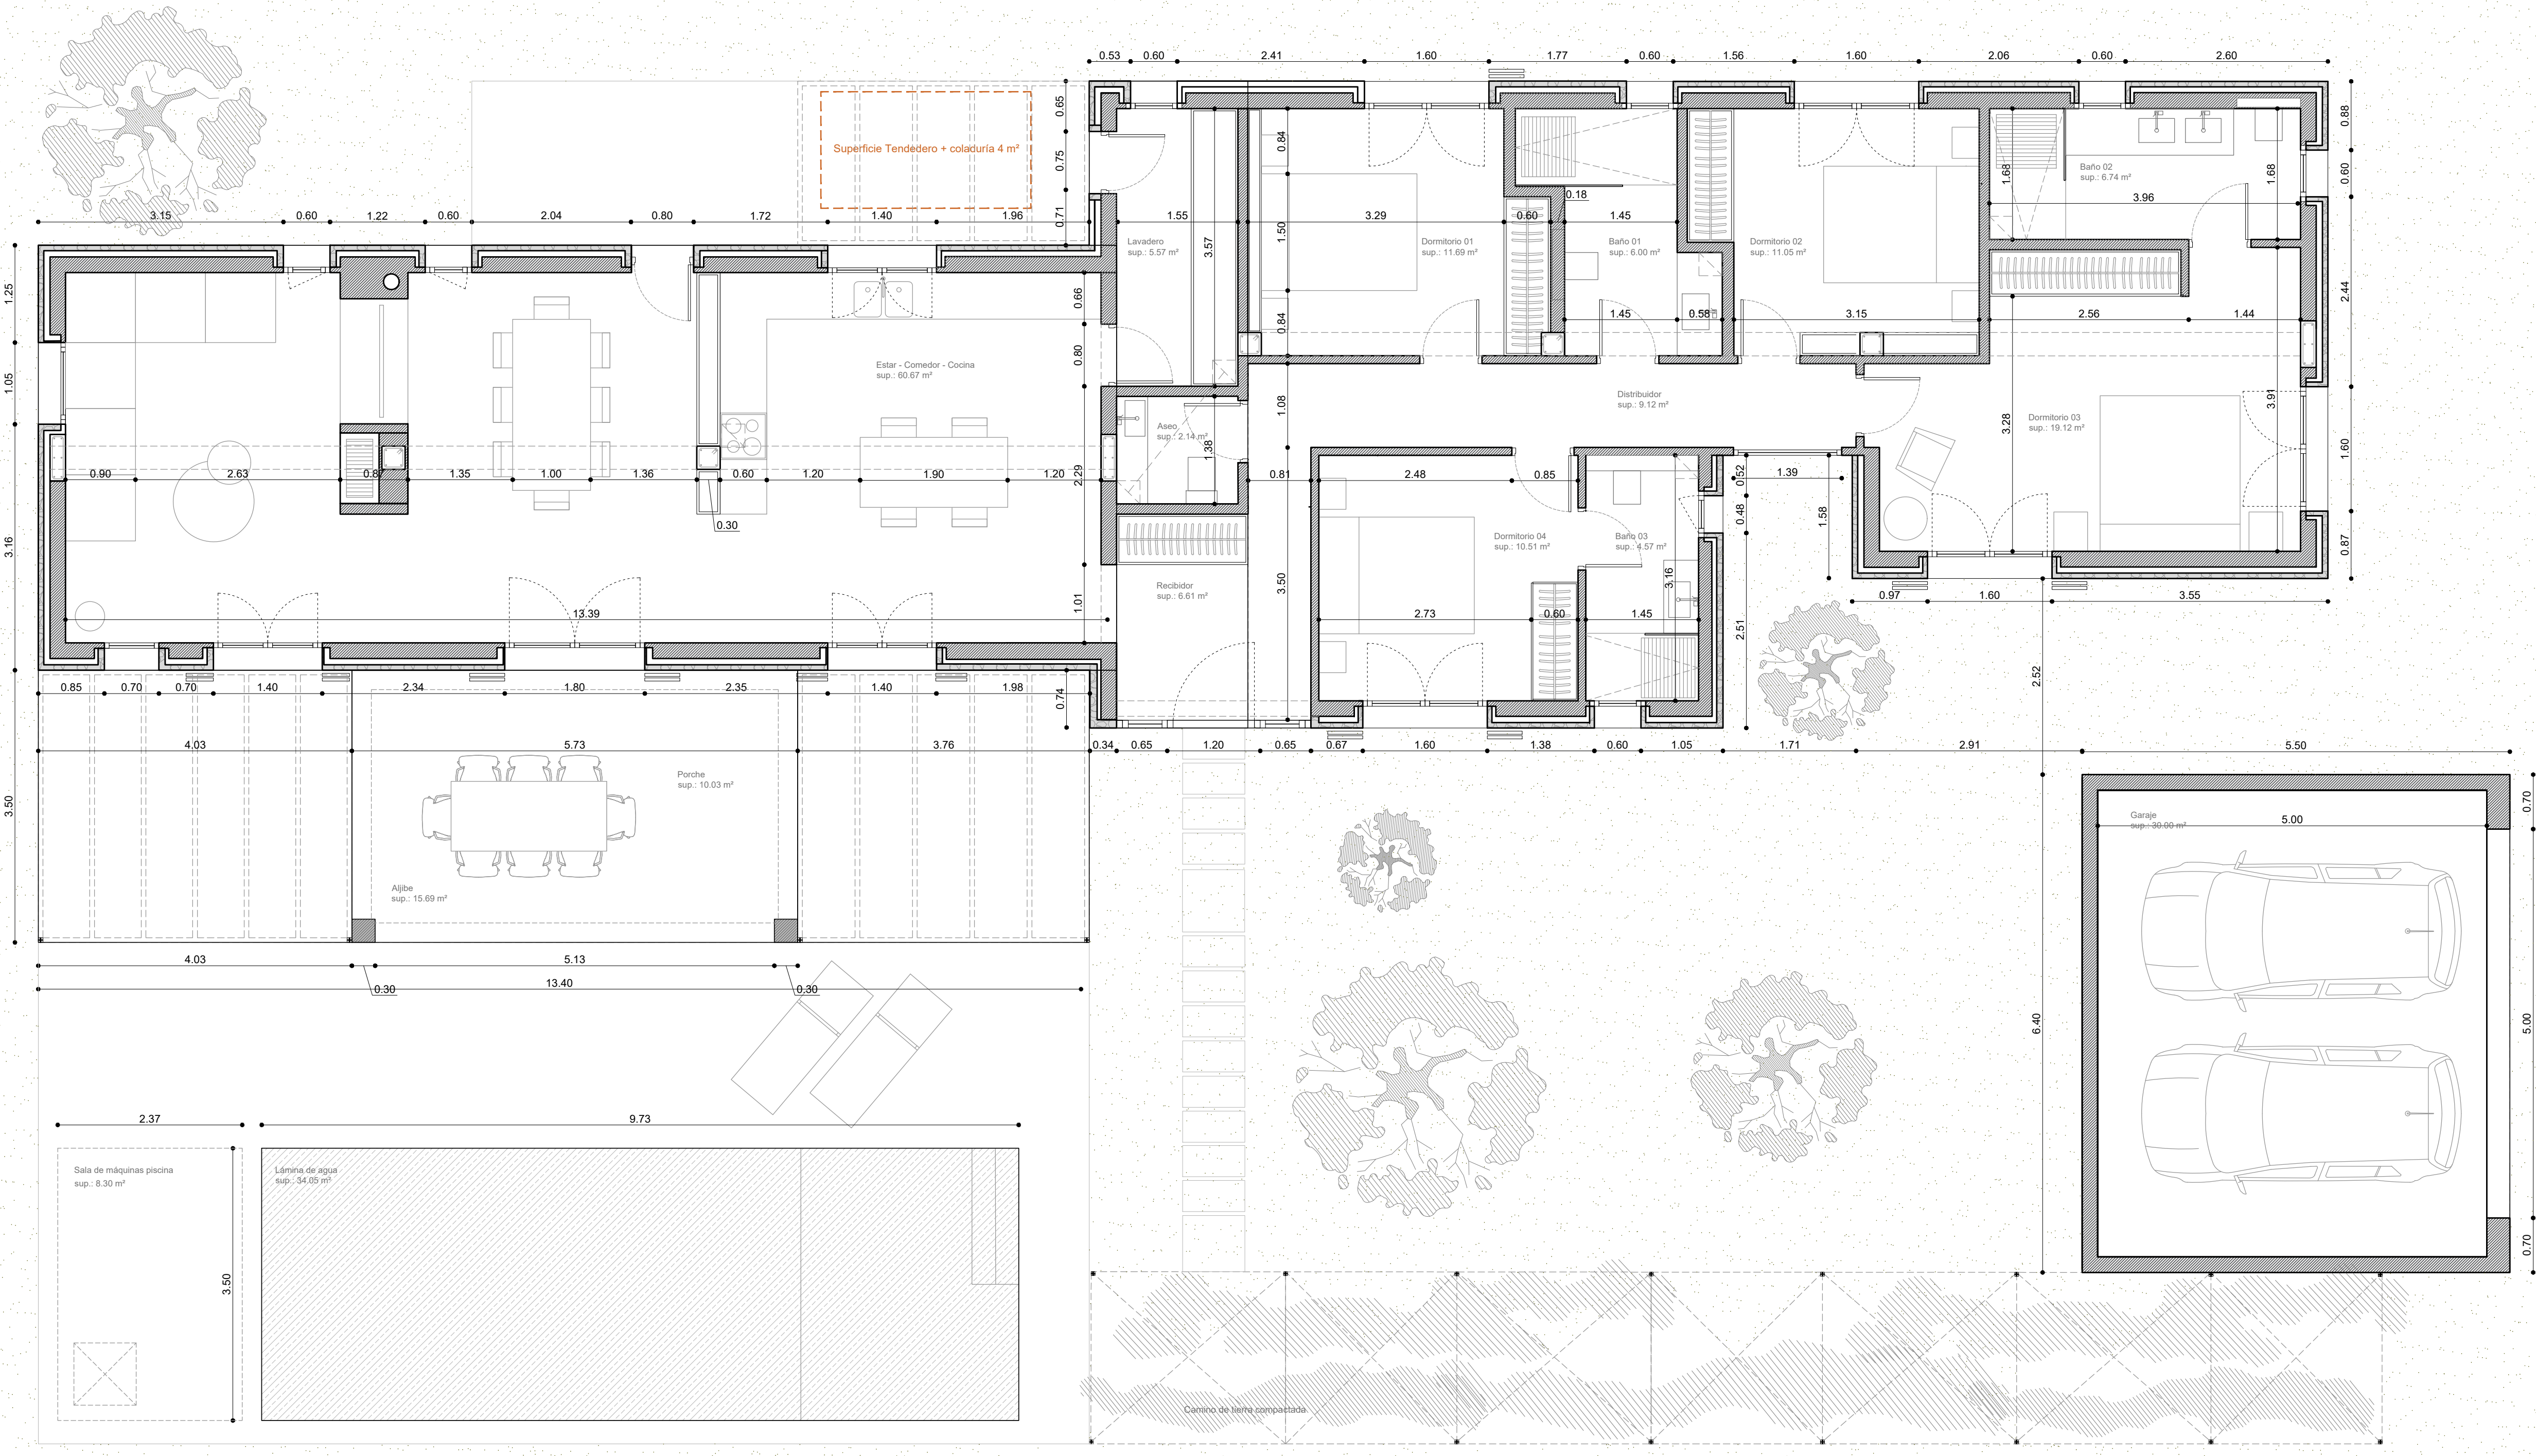

**Justificación de volumen**



